


CÔTE  
17

Construction de 31 logements  
et un bureau

10 rue Curton -  
61 boulevard Victor Hugo  
Clichy (92110)

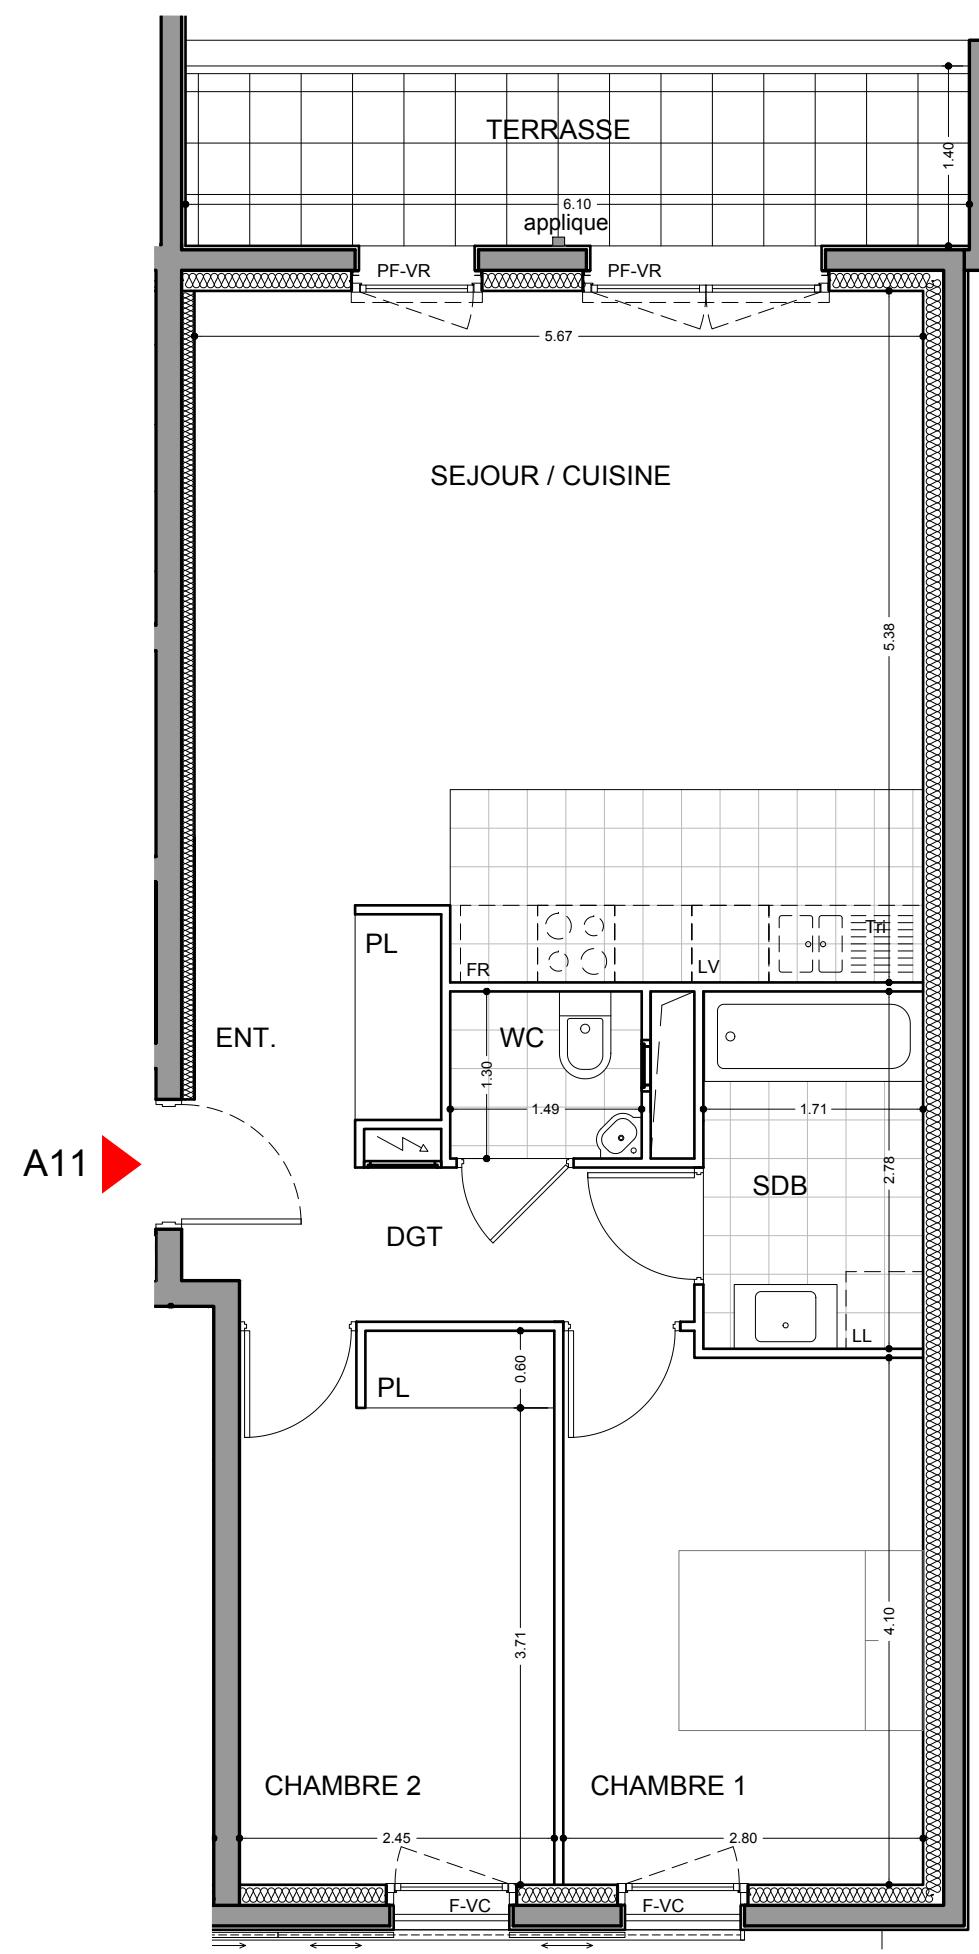

NOTA : Des modifications sont susceptibles d'être apportées à ce plan en fonction des nécessités techniques, réglementaires ou commerciales de la réalisation, tant en ce qui concerne les dimensions libres que l'équipement. Les cotations, retombées, soffites, faux-plafonds ainsi que l'emplacement des équipements sont figurés à titre indicatif. Les pointillés en cuisines et salles de bains indiquent les localisations préférentielles des appareils ou mobilier qui ne seront pas fournis. Les plantations éventuelles ne sont pas contractuelles.

Pièce	Surface habitable
Entrée	4.9 m <sup>2</sup>
Séjour / Cuisine	29.3 m <sup>2</sup>
Chambre 1	11.7 m <sup>2</sup>
Chambre 2	10.5 m <sup>2</sup>
Dégagement	3.4 m <sup>2</sup>
Salle de bain	4.8 m <sup>2</sup>
WC	1.9 m <sup>2</sup>
<b>Surface habitable</b>	<b>66.5 m<sup>2</sup></b>
<hr/>	
<b>Surface annexe</b>	
Terrasse	8.2 m <sup>2</sup>
<b>Surfaces annexes totales</b>	<b>8.2 m<sup>2</sup></b>

Tableau électrique	PF: Porte-fenêtre
Gaine technique	F: Fenêtre
Faux plafond	VR: Volet roulant
Retombée de poutre	VC: Volet coulissant

Appartement : A11  
Niveau : R+1  
Type : 3P