

Construction de 31 logements
et un bureau


10 rue Curton -
61 boulevard Victor Hugo
Clichy (92110)



Pièce	Surface habitable
Entrée	5.1 m ²
Séjour / Cuisine	29.6 m ²
Chambre 1	11.9 m ²
Chambre 2	9.0 m ²
Dégagement	5.6 m ²
Salle de bain	4.4 m ²
WC	1.8 m ²
Surface habitable	67.4 m²
<hr/>	
Surface annexe	
Balcon	9.7 m ²
Surfaces annexes totales	9.7 m²

Tableau électrique	PF: Porte-fenêtre
Gaine technique	F: Fenêtre
Faux plafond	VR: Volet roulant
Retombée de poutre	VC: Volet coulissant

Appartement : A14
Niveau : R+1
Type : 3P

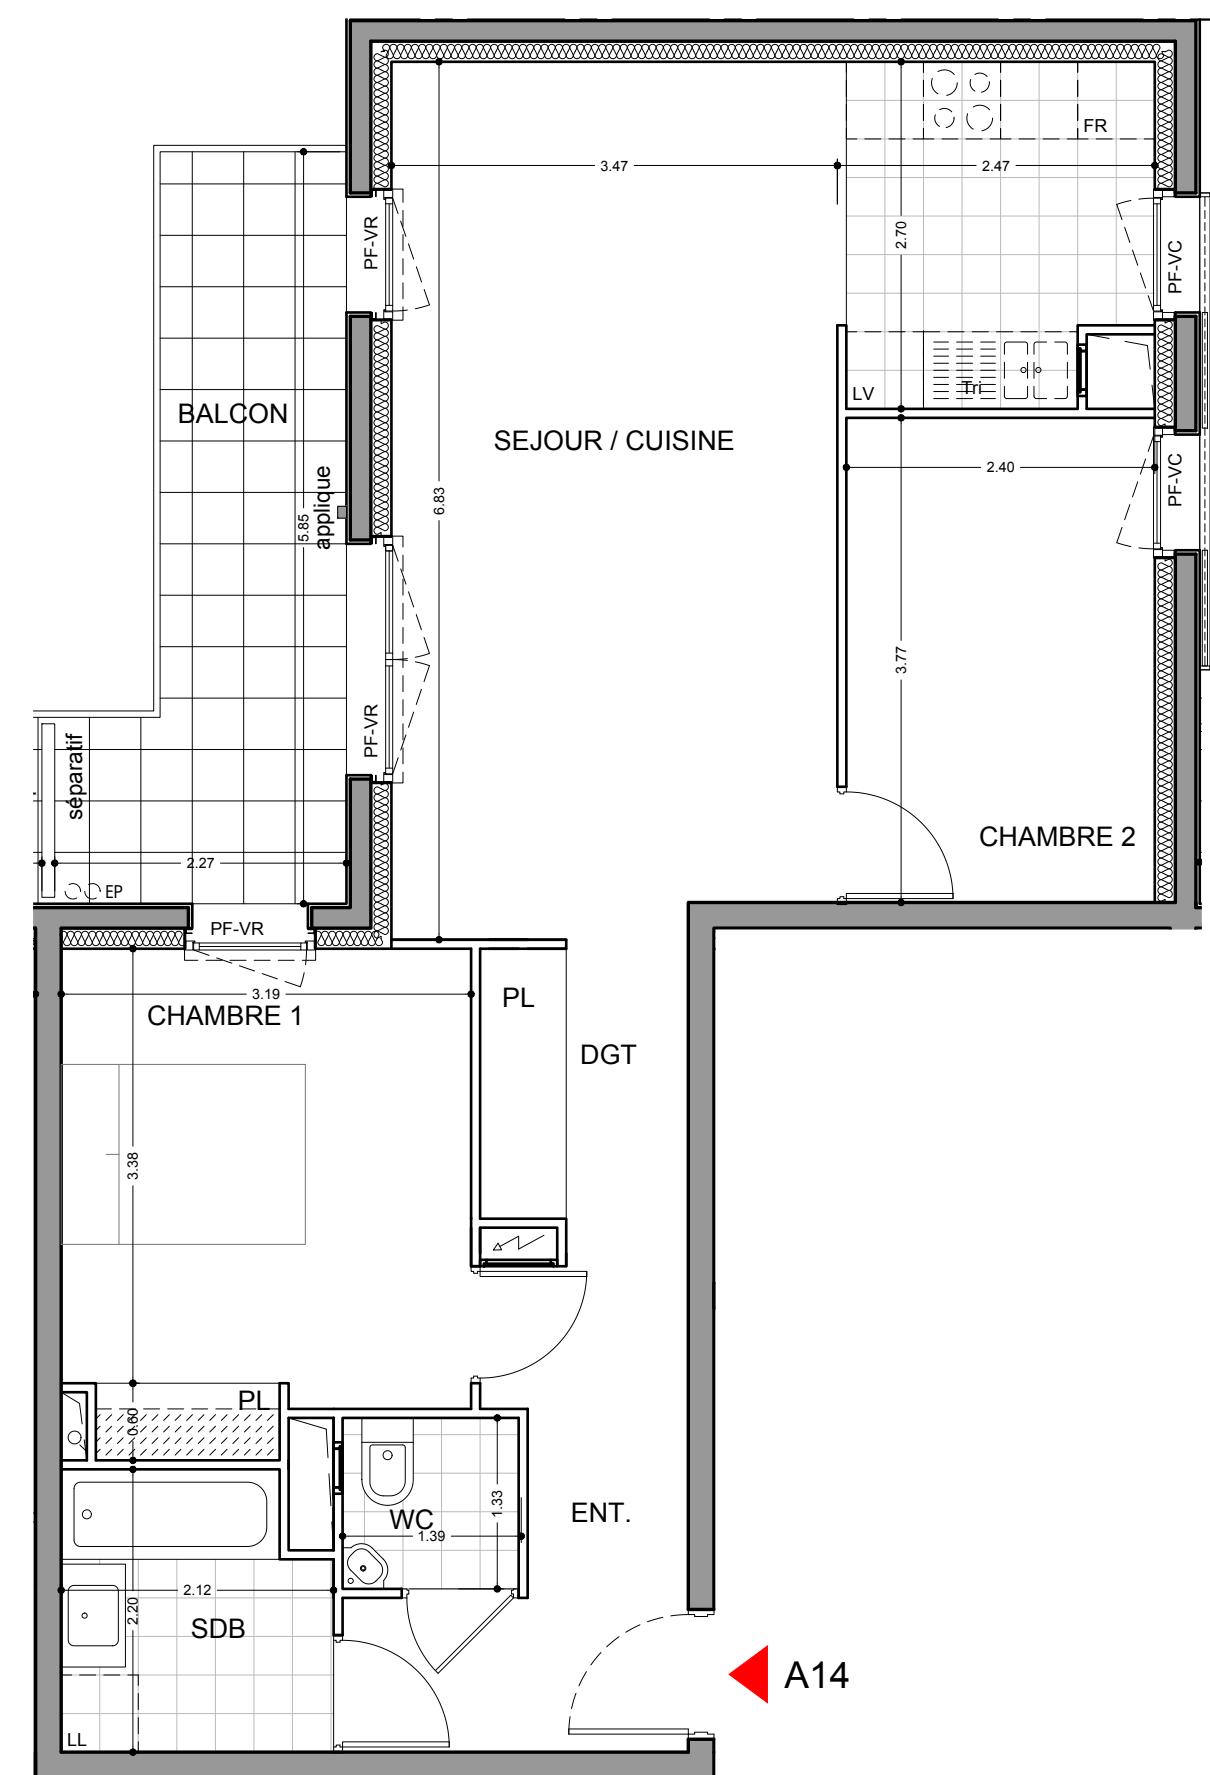

NOTA : Des modifications sont susceptibles d'être apportées à ce plan en fonction des nécessités techniques, réglementaires ou commerciales de la réalisation, tant en ce qui concerne les dimensions libres que l'équipement. Les cotations, retombées, soffites, faux-plafonds ainsi que l'emplacement des équipements sont figurés à titre indicatif. Les pointillés en cuisines et salles de bains indiquent les localisations préférentielles des appareils ou mobilier qui ne seront pas fournis. Les plantations éventuelles ne sont pas contractuelles