
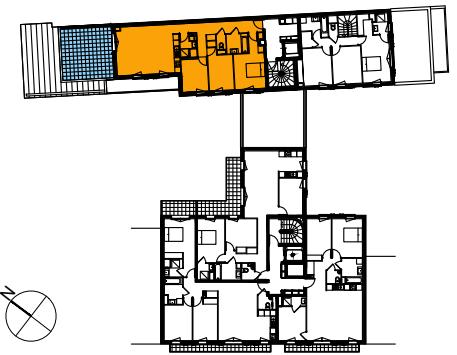


Construction de 31 logements
et un bureau

10 rue Curton -
61 boulevard Victor Hugo
Clichy (92110)

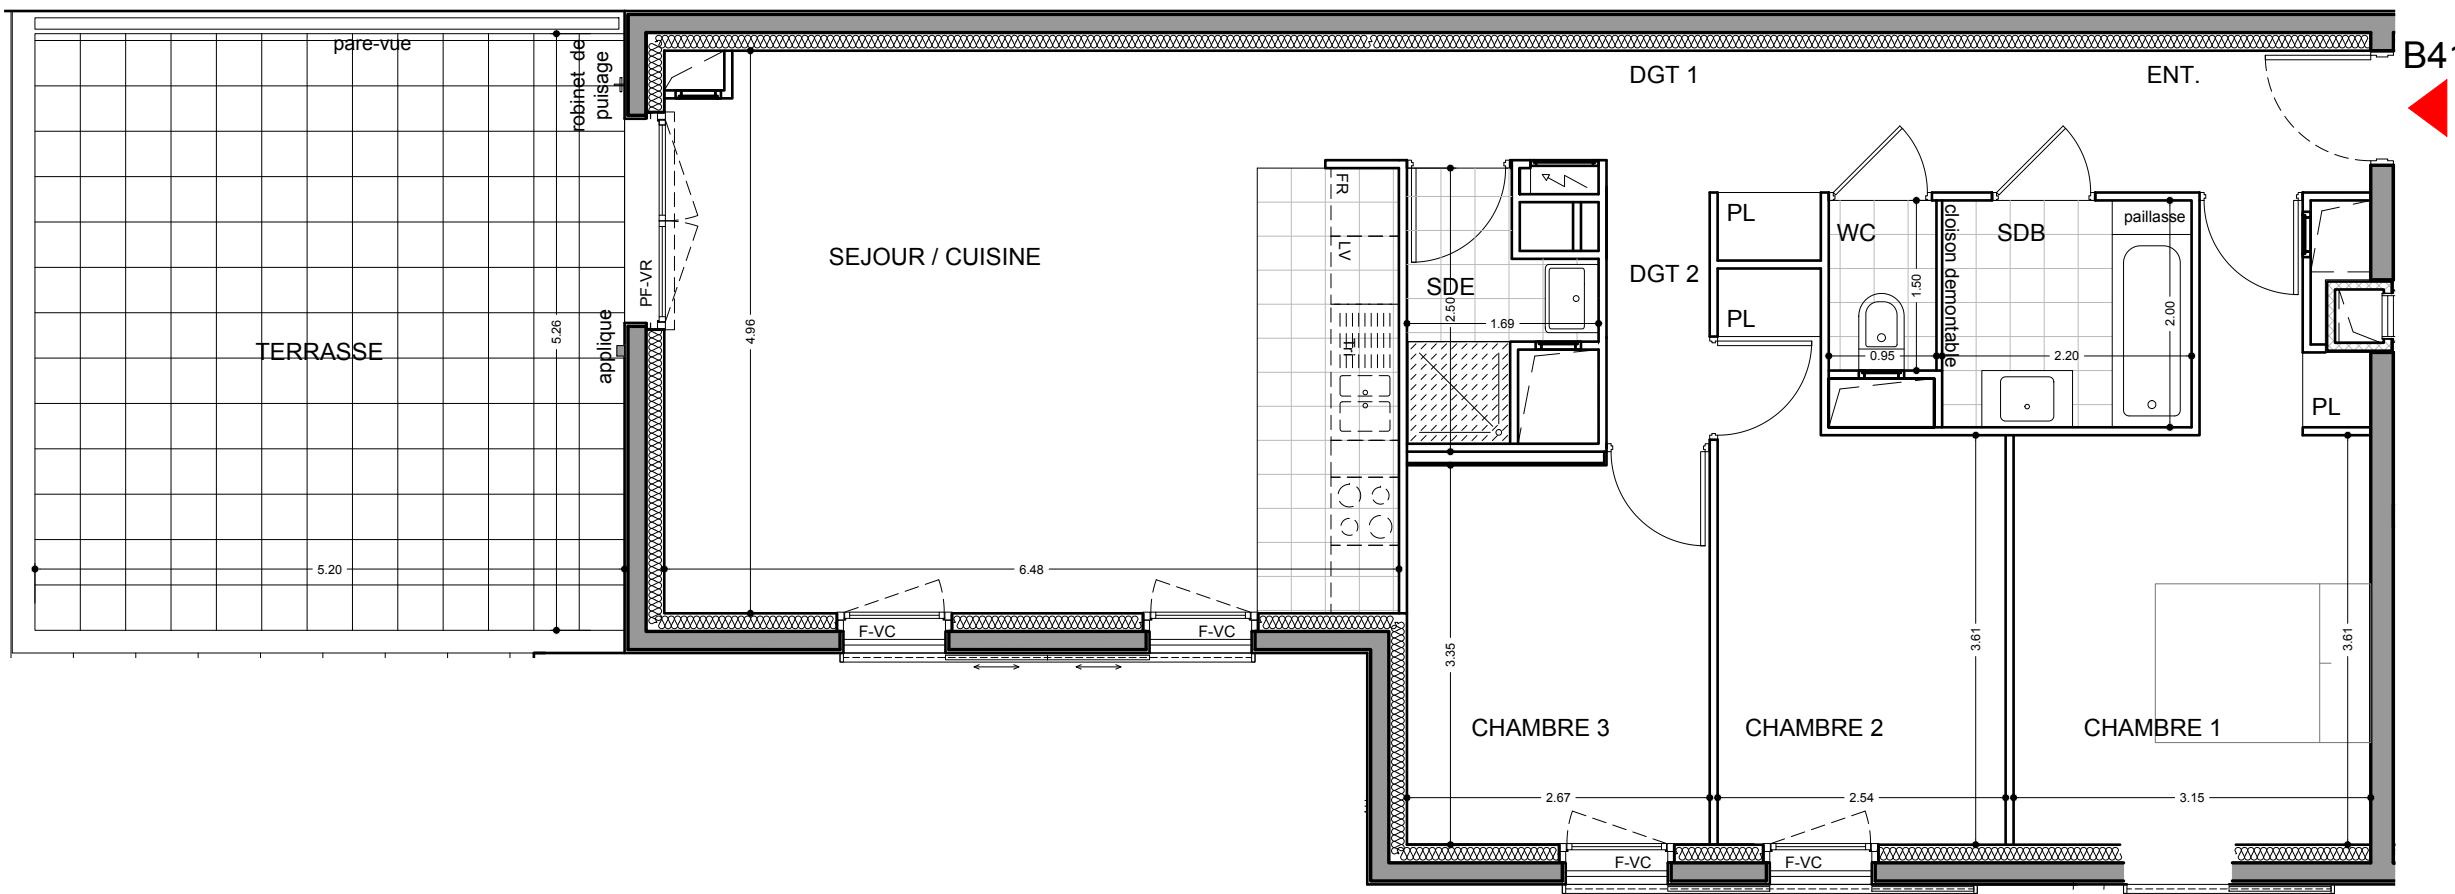

Pièce	Surface habitable
Entrée	3.0 m ²
Séjour / Cuisine	31.8 m ²
Chambre 1	13.7 m ²
Chambre 2	10.5 m ²
Chambre 3	9.0 m ²
Dégagement 1	7.7 m ²
Dégagement 2	2.0 m ²
Salle de bain	4.4 m ²
Salle d'eau	2.8 m ²
WC	1.4 m ²
Surface habitable	86.3 m²
Surface annexe	
Terrasse	27.4 m ²
Surfaces annexes totales	27.4 m²

	Tableau électrique	PF: Porte-fenêtre
	Gaine technique	F: Fenêtre
	Faux plafond	VR: Volet roulant
	Retombée de poutre	VC: Volet coulissant

Appartement : B41
Niveau : R+4
Type : 4P