
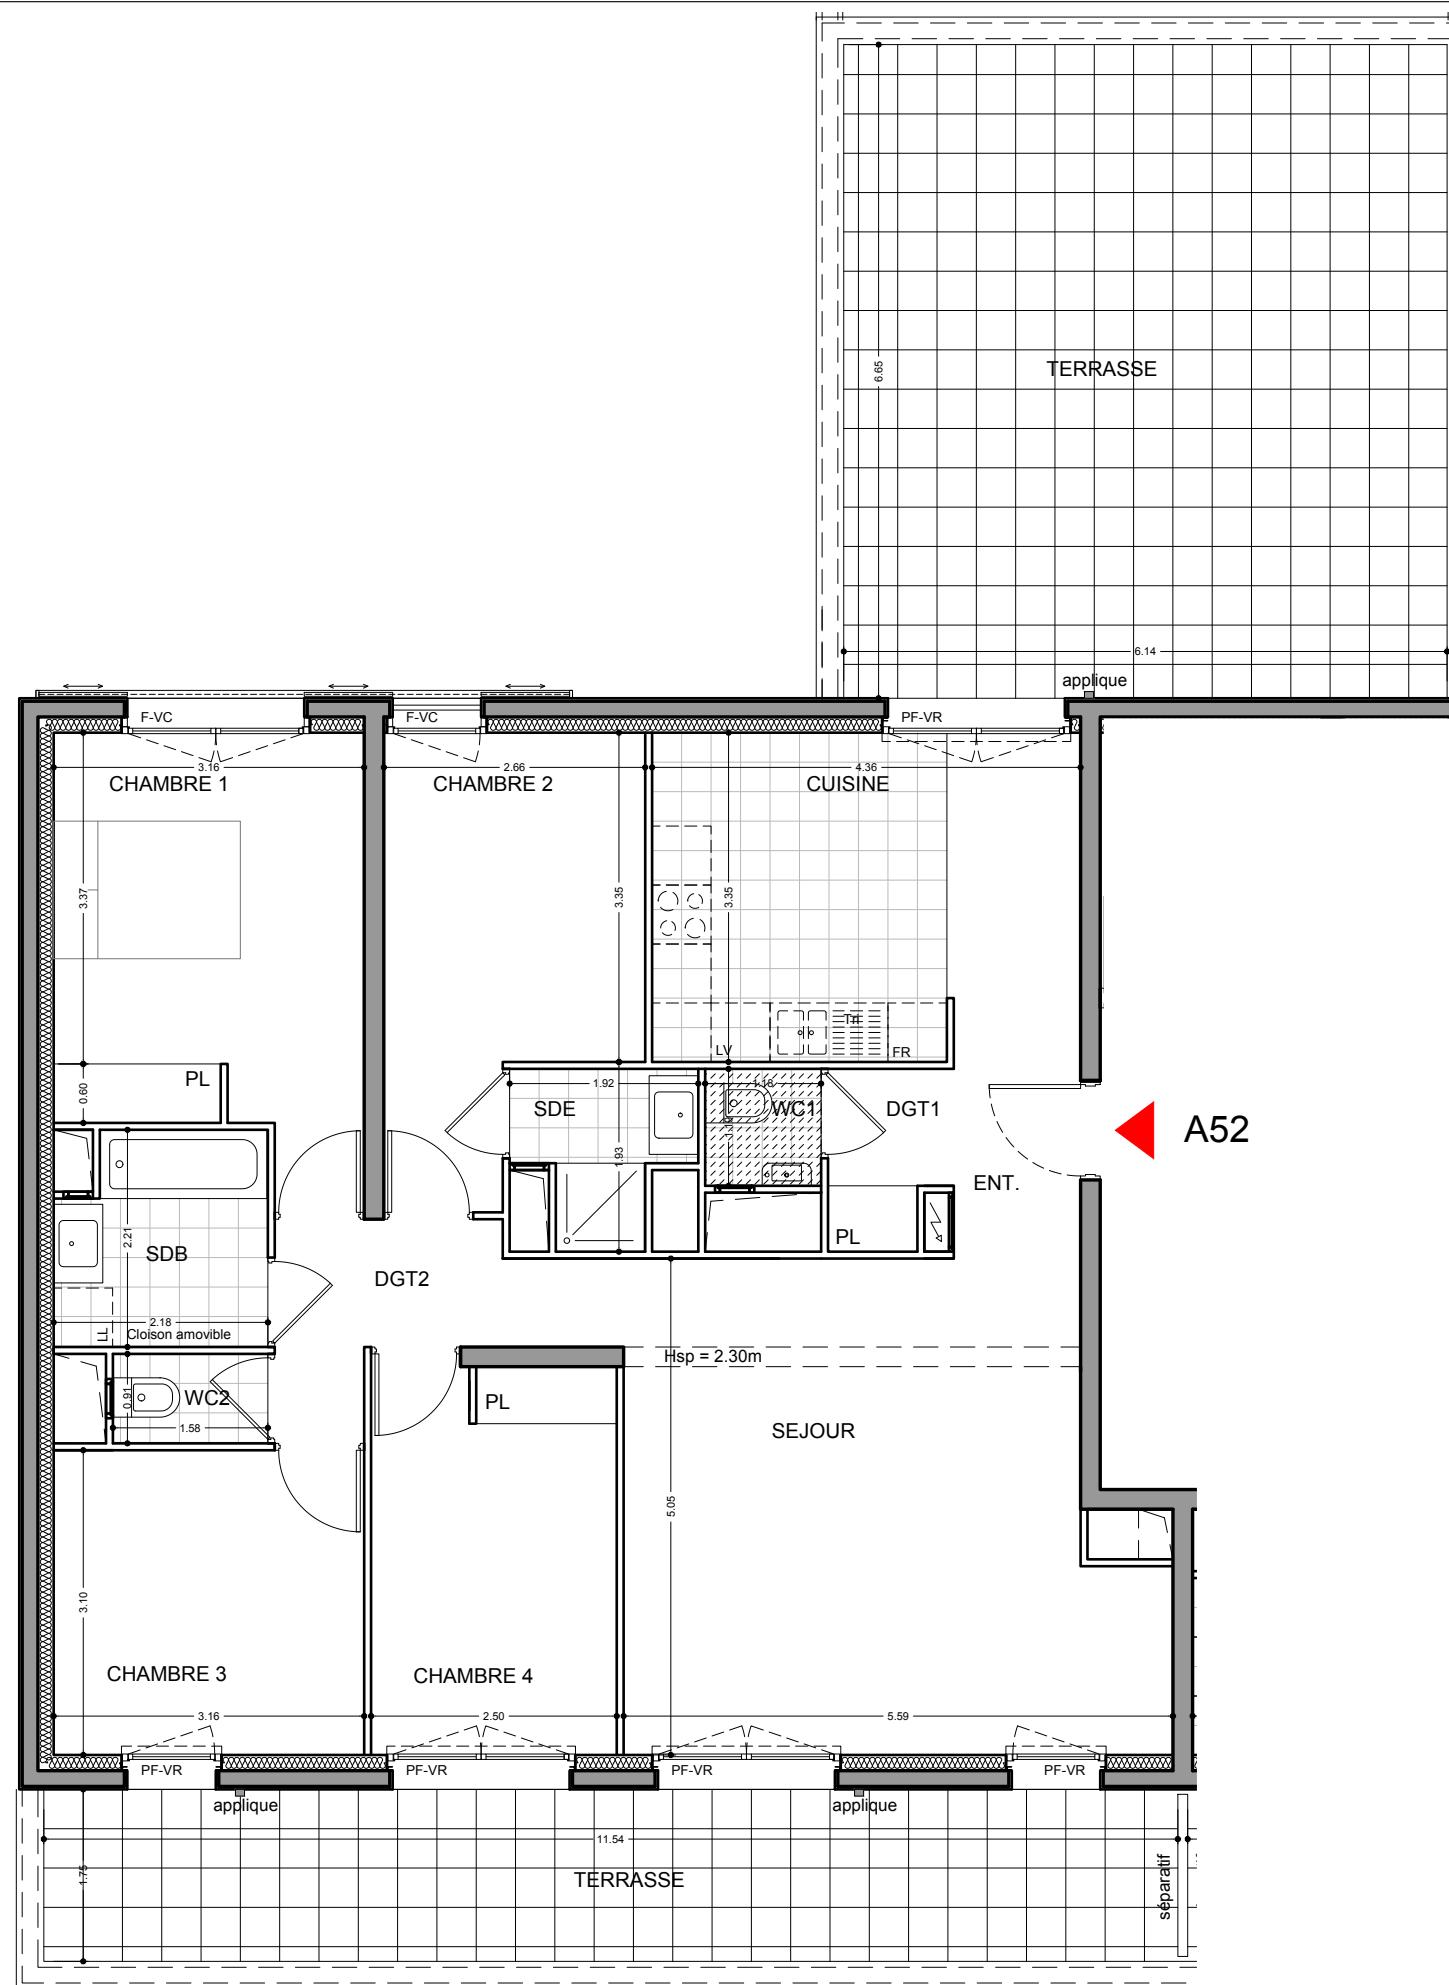


Construction de 31 logements
et un bureau

10 rue Curton -
61 boulevard Victor Hugo
Clichy (92110)

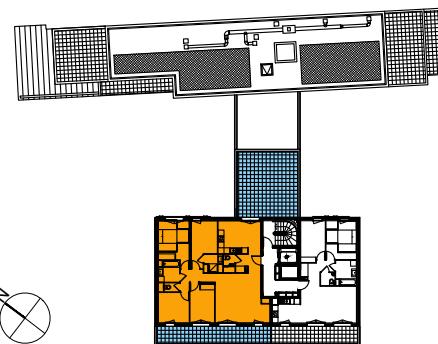

Pièce	Surface habitable
Entrée	3.4 m ²
Séjour	25.3 m ²
Cuisine	13.7 m ²
Chambre 1	13.3 m ²
Chambre 2	10.8 m ²
Chambre 3	9.8 m ²
Chambre 4	10.0 m ²
Dégagement 1	2.0 m ²
Dégagement 2	5.0 m ²
Salle de bain	4.5 m ²
Salle d'eau	2.7 m ²
WC1	1.4 m ²
WC2	1.4 m ²
Surface habitable	103.3 m²
<hr/>	
Surface annexe	
Terrasse	40.8 m ²
Balcon	20.2 m ²
Surfaces annexes totales	61.0 m²

Tableau électrique	PF: Porte-fenêtre
Gaine technique	F: Fenêtre
Faux plafond	VR: Volet roulant
Retombée de poutre	VC: Volet coulissant

Appartement : A52
Niveau : R+5
Type : 3P