

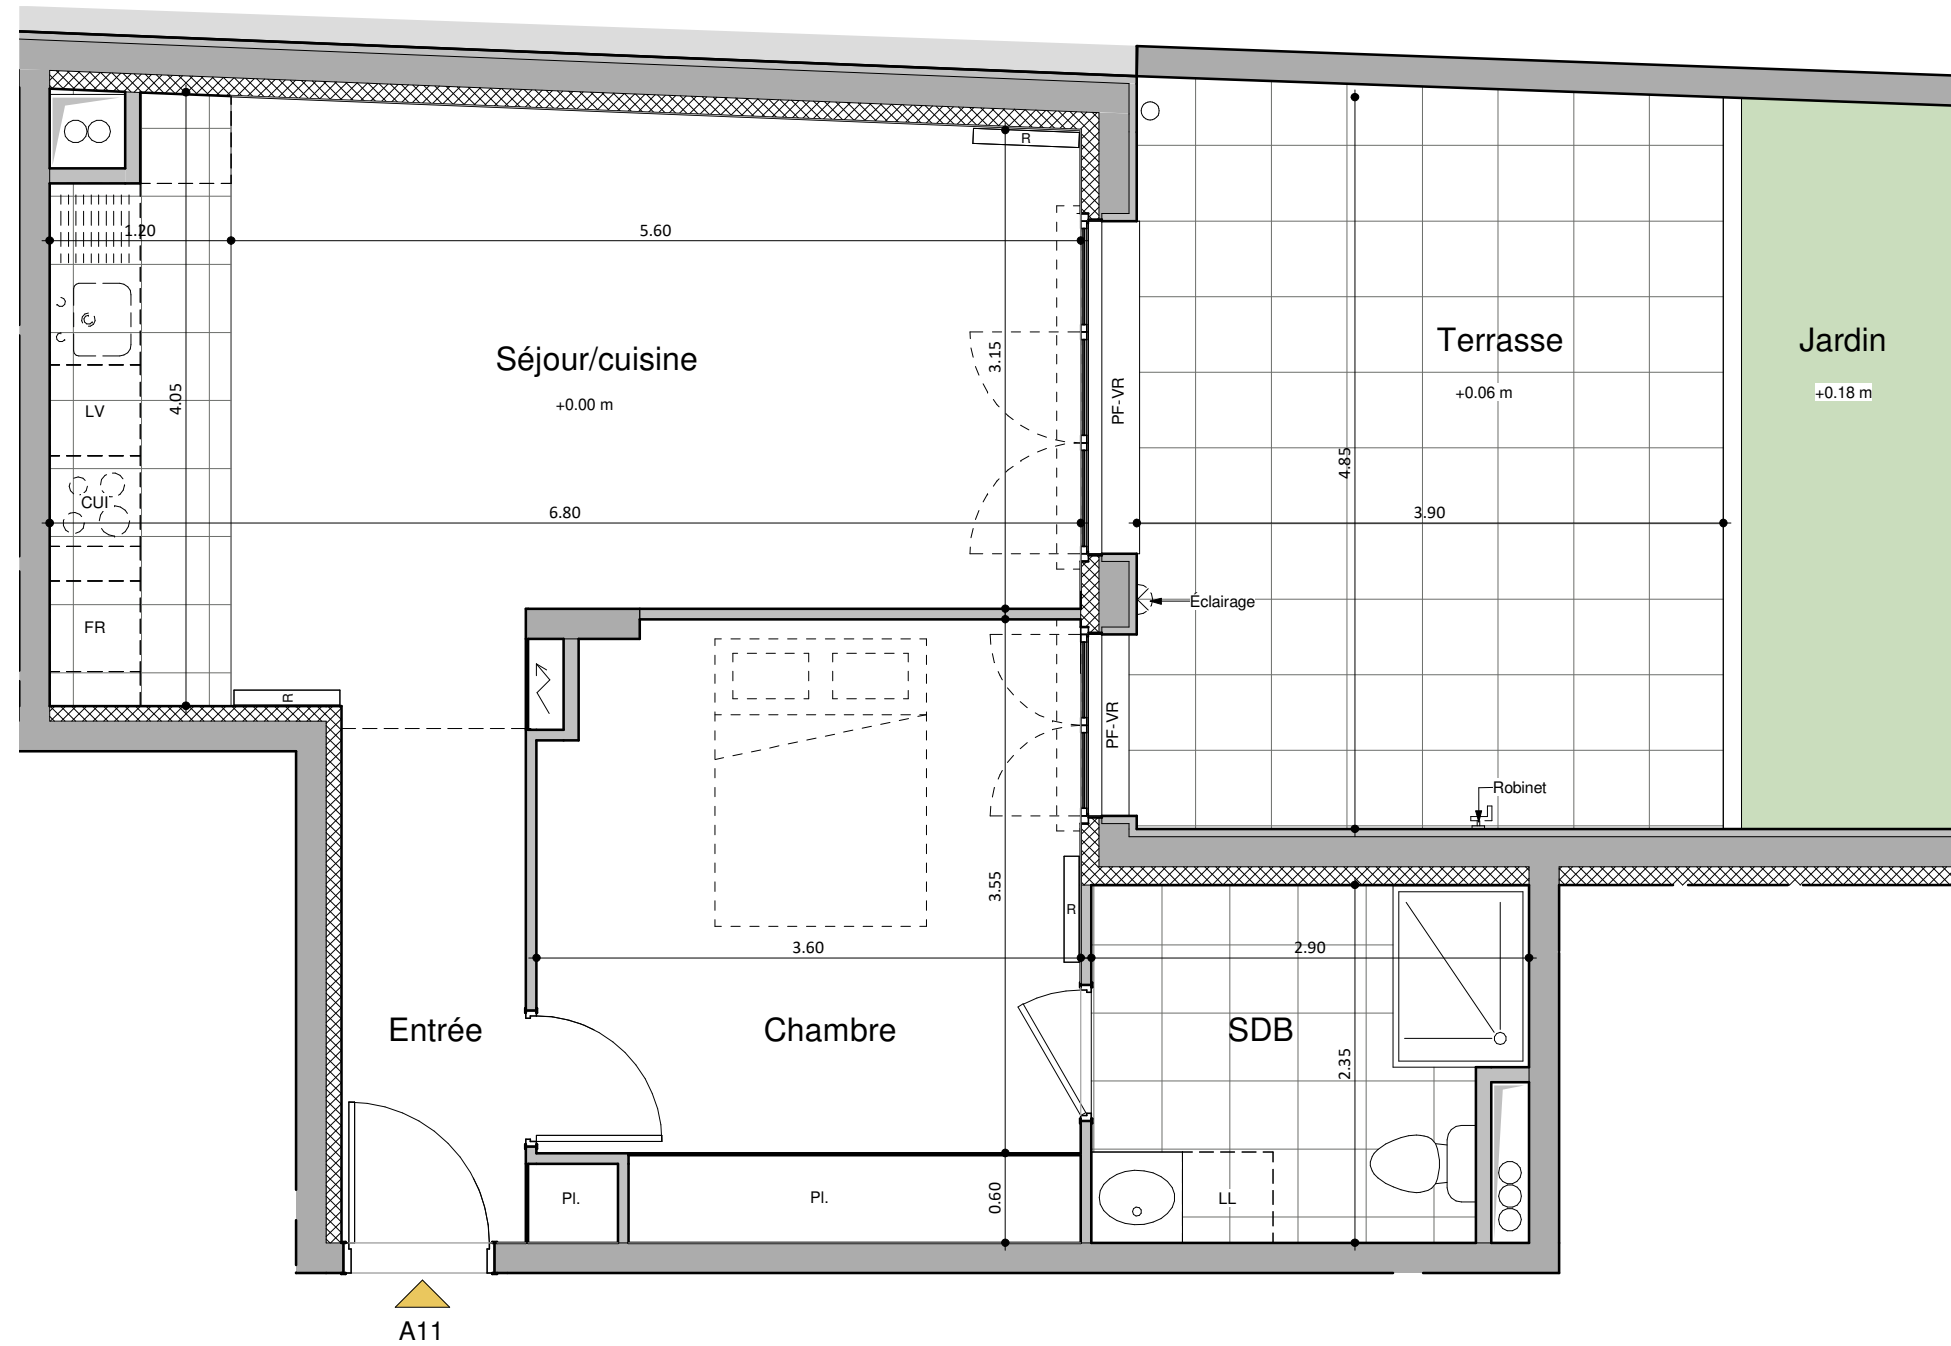
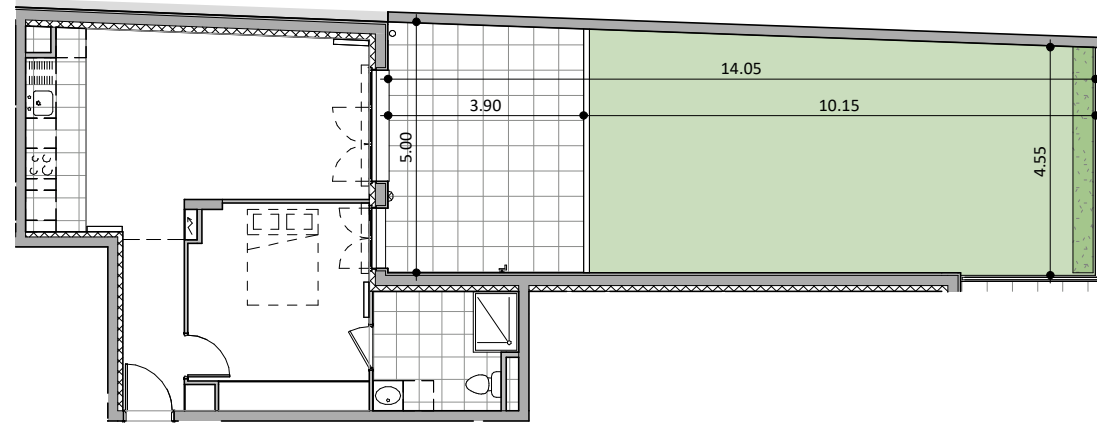


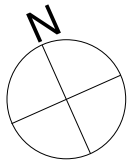

VILLA FLOUQUET

Construction de 22 logements

59 et 61, Avenue Flouquet,
L'HAY LES ROSES 94 240

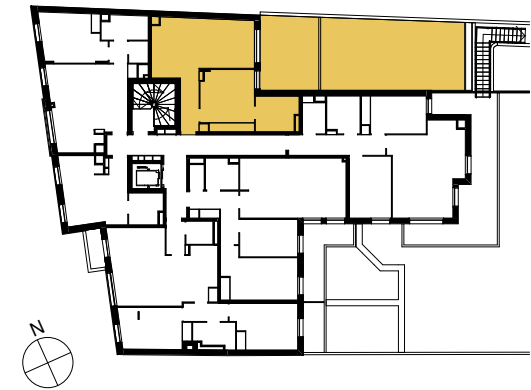

Pièces	Surfaces Habitables
Séjour/cuisine	24.4 m²
Chambre	14.2 m²
SDB	6.4 m²
Entrée	4.5 m²
SURFACE HABITABLE	49.5 m²
Jardin	47.0 m²
Terrasse	19.0 m²
SURFACE ANNEXE	66.0 m²

HSP générale : 250cm
Les surfaces des placards sont incluses dans les surfaces par pièce mentionnées.

	Cloison démontable	R:	Radiateur
	Tableau électrique	PF:	Porte-fenêtre
	Gaine technique	F:	Fenêtre
	Faux plafond / Soffite HSP 230	VR:	Volet roulant électrique
	Retombée de poutre	VB:	Volet battant

Appartement : 11
Niveau : R+1
Type : 2 pièces