


VILLA FLOUQUET

Construction de 22 logements

59 et 61, Avenue Flouquet,
L'HAY LES ROSES 94 240

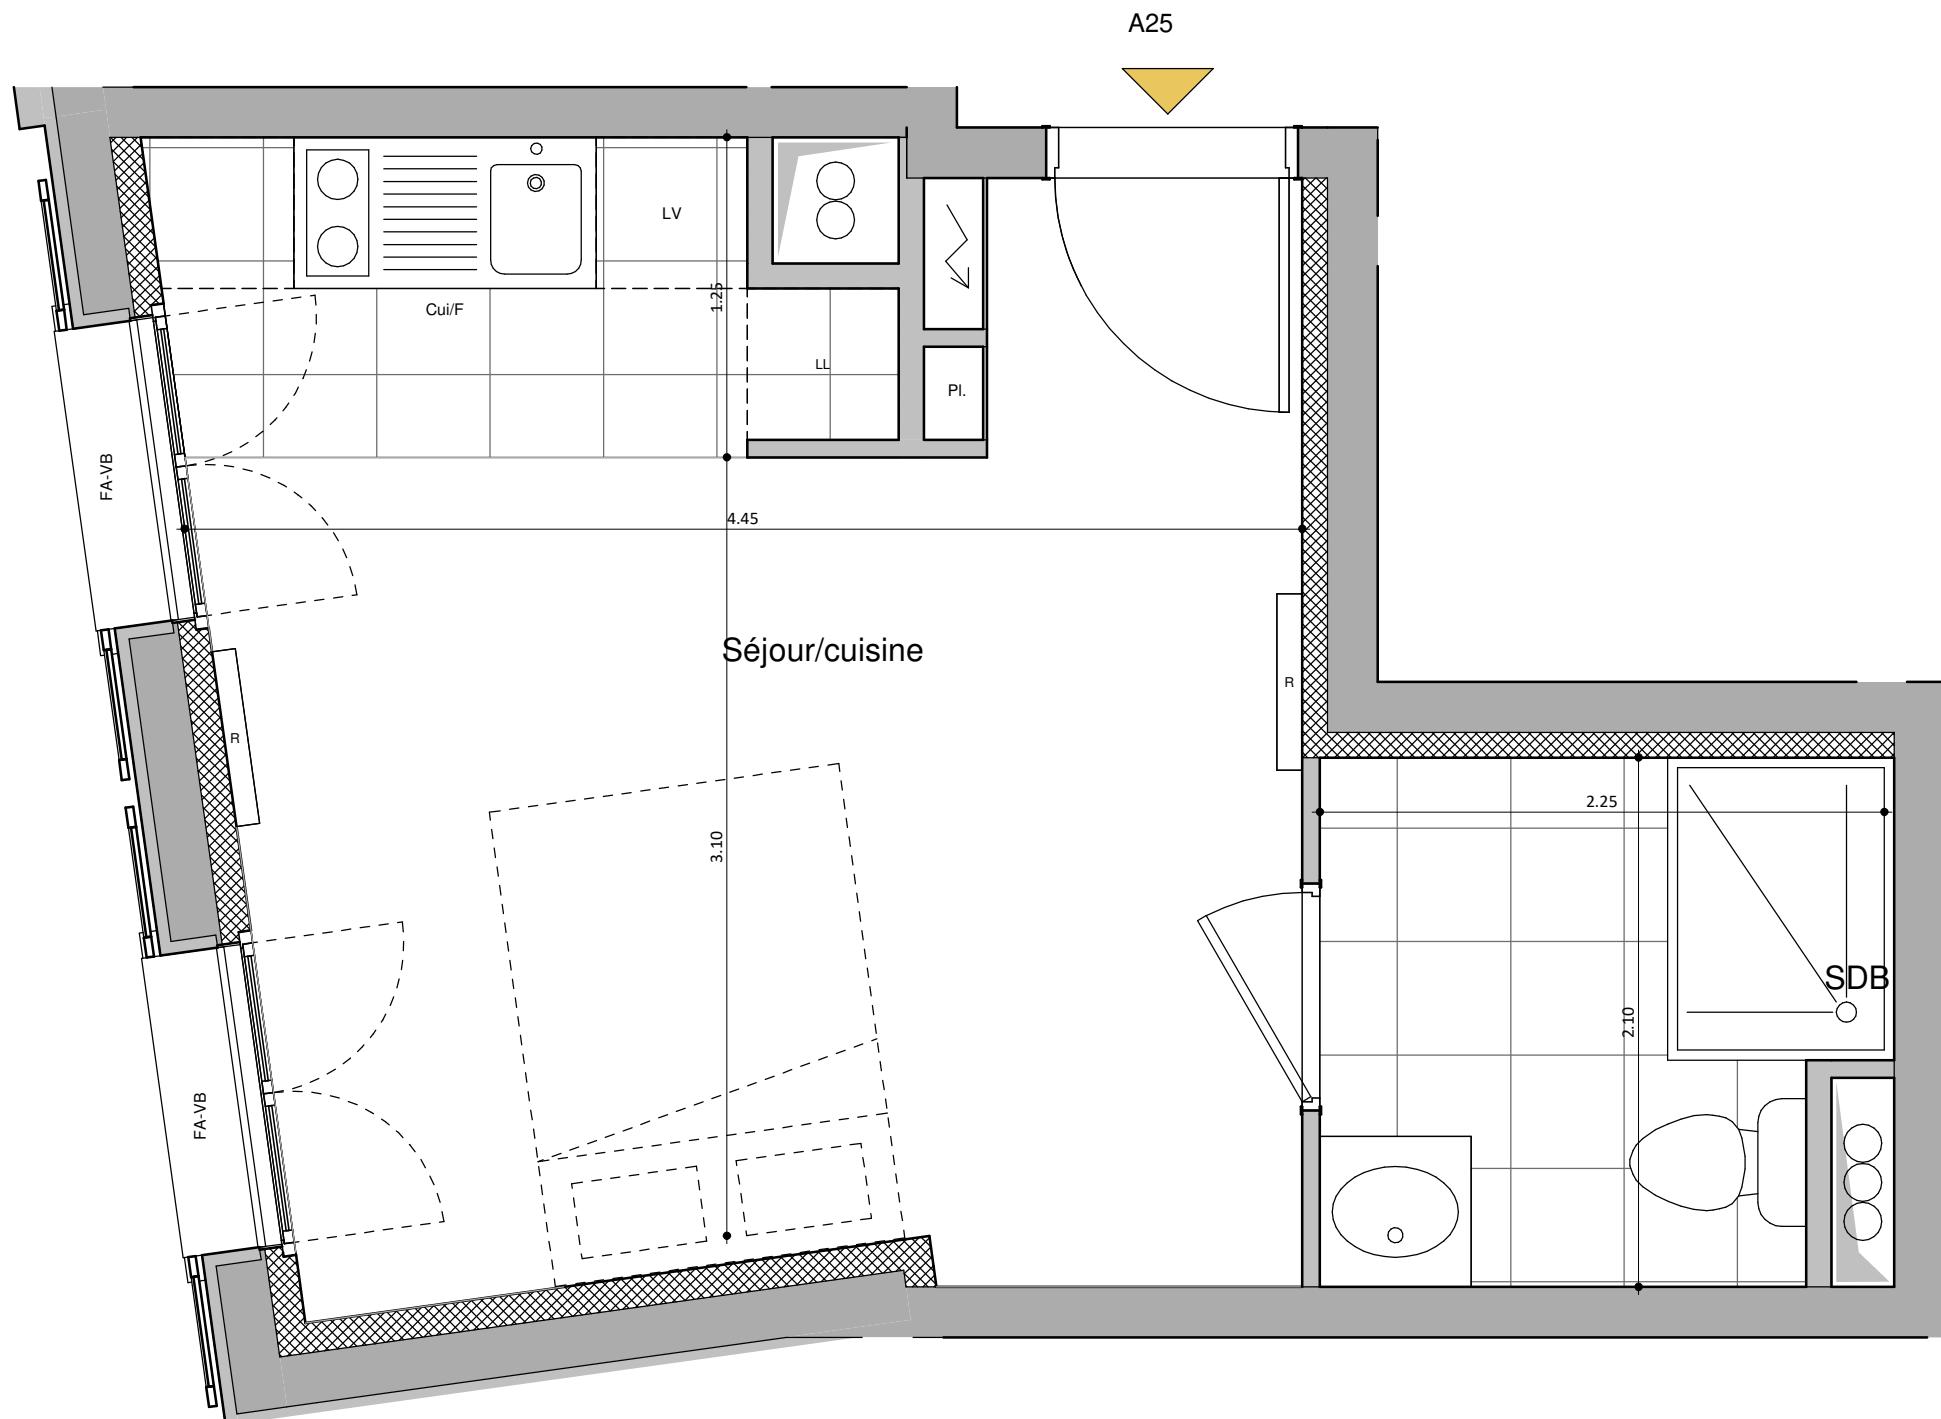

HSP générale : 250cm
Les surfaces des placards sont incluses dans les surfaces par pièces mentionnées.

	Cloison démontable	R:	Radiateur
	Tableau électrique	PF:	Porte-fenêtre
	Gaine technique	F:	Fenêtre
	Faux plafond / Soffite HSP 230	VR:	Volet roulant électrique
	Retombée de poutre	VB:	Volet battant

Appartement : 25
Niveau : R+2
Type : Studio

NOTA : Des modifications sont susceptibles d'être apportées à ce plan en fonction des nécessités techniques, réglementaires ou commerciales de la réalisation, tant en ce qui concerne les dimensions libres que l'équipement. Les cotations, retombées, soffites, faux-plafonds ainsi que l'emplacement des équipements sont figurés à titre indicatif. Les pointillés en cuisines et salles de bains indiquent les localisations préférentielles des appareils ou mobilier qui ne seront pas fournis. Les plantations éventuelles ne sont pas contractuelles.