
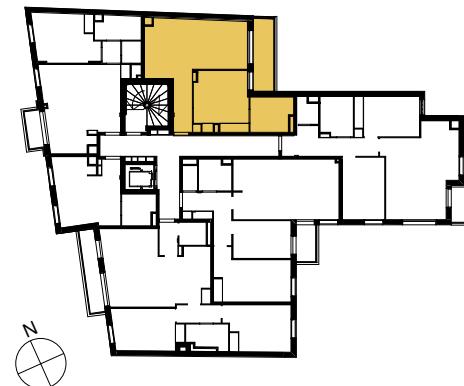


VILLA FLOUQUET

Construction de 22 logements

59 et 61, Avenue Flouquet,
L'HAY LES ROSES 94 240

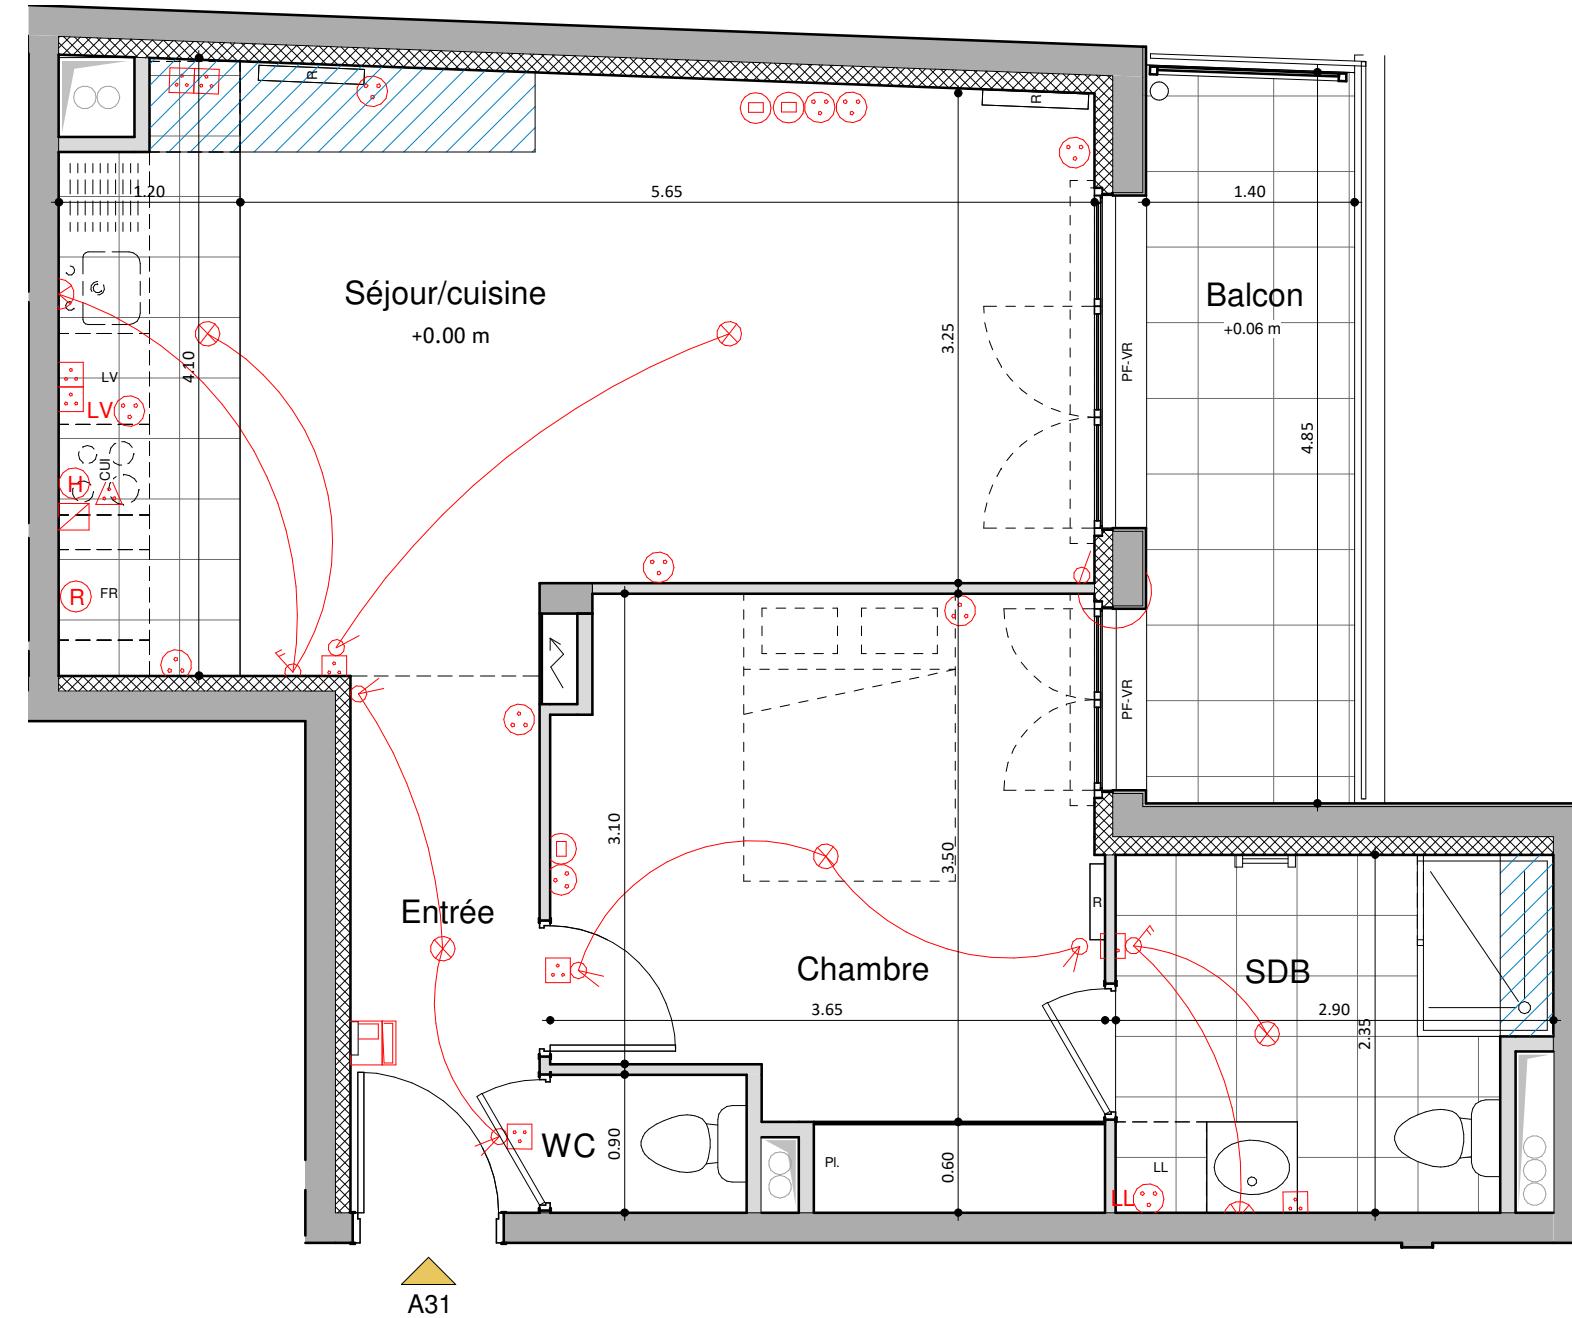

Pièces	Surfaces Habitables
Séjour/cuisine	24.6 m ²
Chambre	13.1 m ²
SDB	6.4 m ²
Entrée	4.4 m ²
WC	1.2 m ²
SURFACE HABITABLE	49.8 m²

Balcon	6.7 m ²
SURFACE ANNEXE	6.7 m²

HSP générale : 250cm
Les surfaces des placards sont incluses dans les surfaces par pièce mentionnées.

	Cloison démontable		R: Radiateur
	Tableau électrique		PF: Porte-fenêtre
	Gaine technique		F: Fenêtre
	Faux plafond / Soffite		VR: Volet roulant
	Retombée de poutre		VB: Volet battant

Appartement : 31
Niveau : R+3
Type : 2 pièces

Mai 2022

Indice : D