


VILLA FLOUQUET

Construction de 22 logements

59 et 61, Avenue Flouquet,
L'HAY LES ROSES 94 240

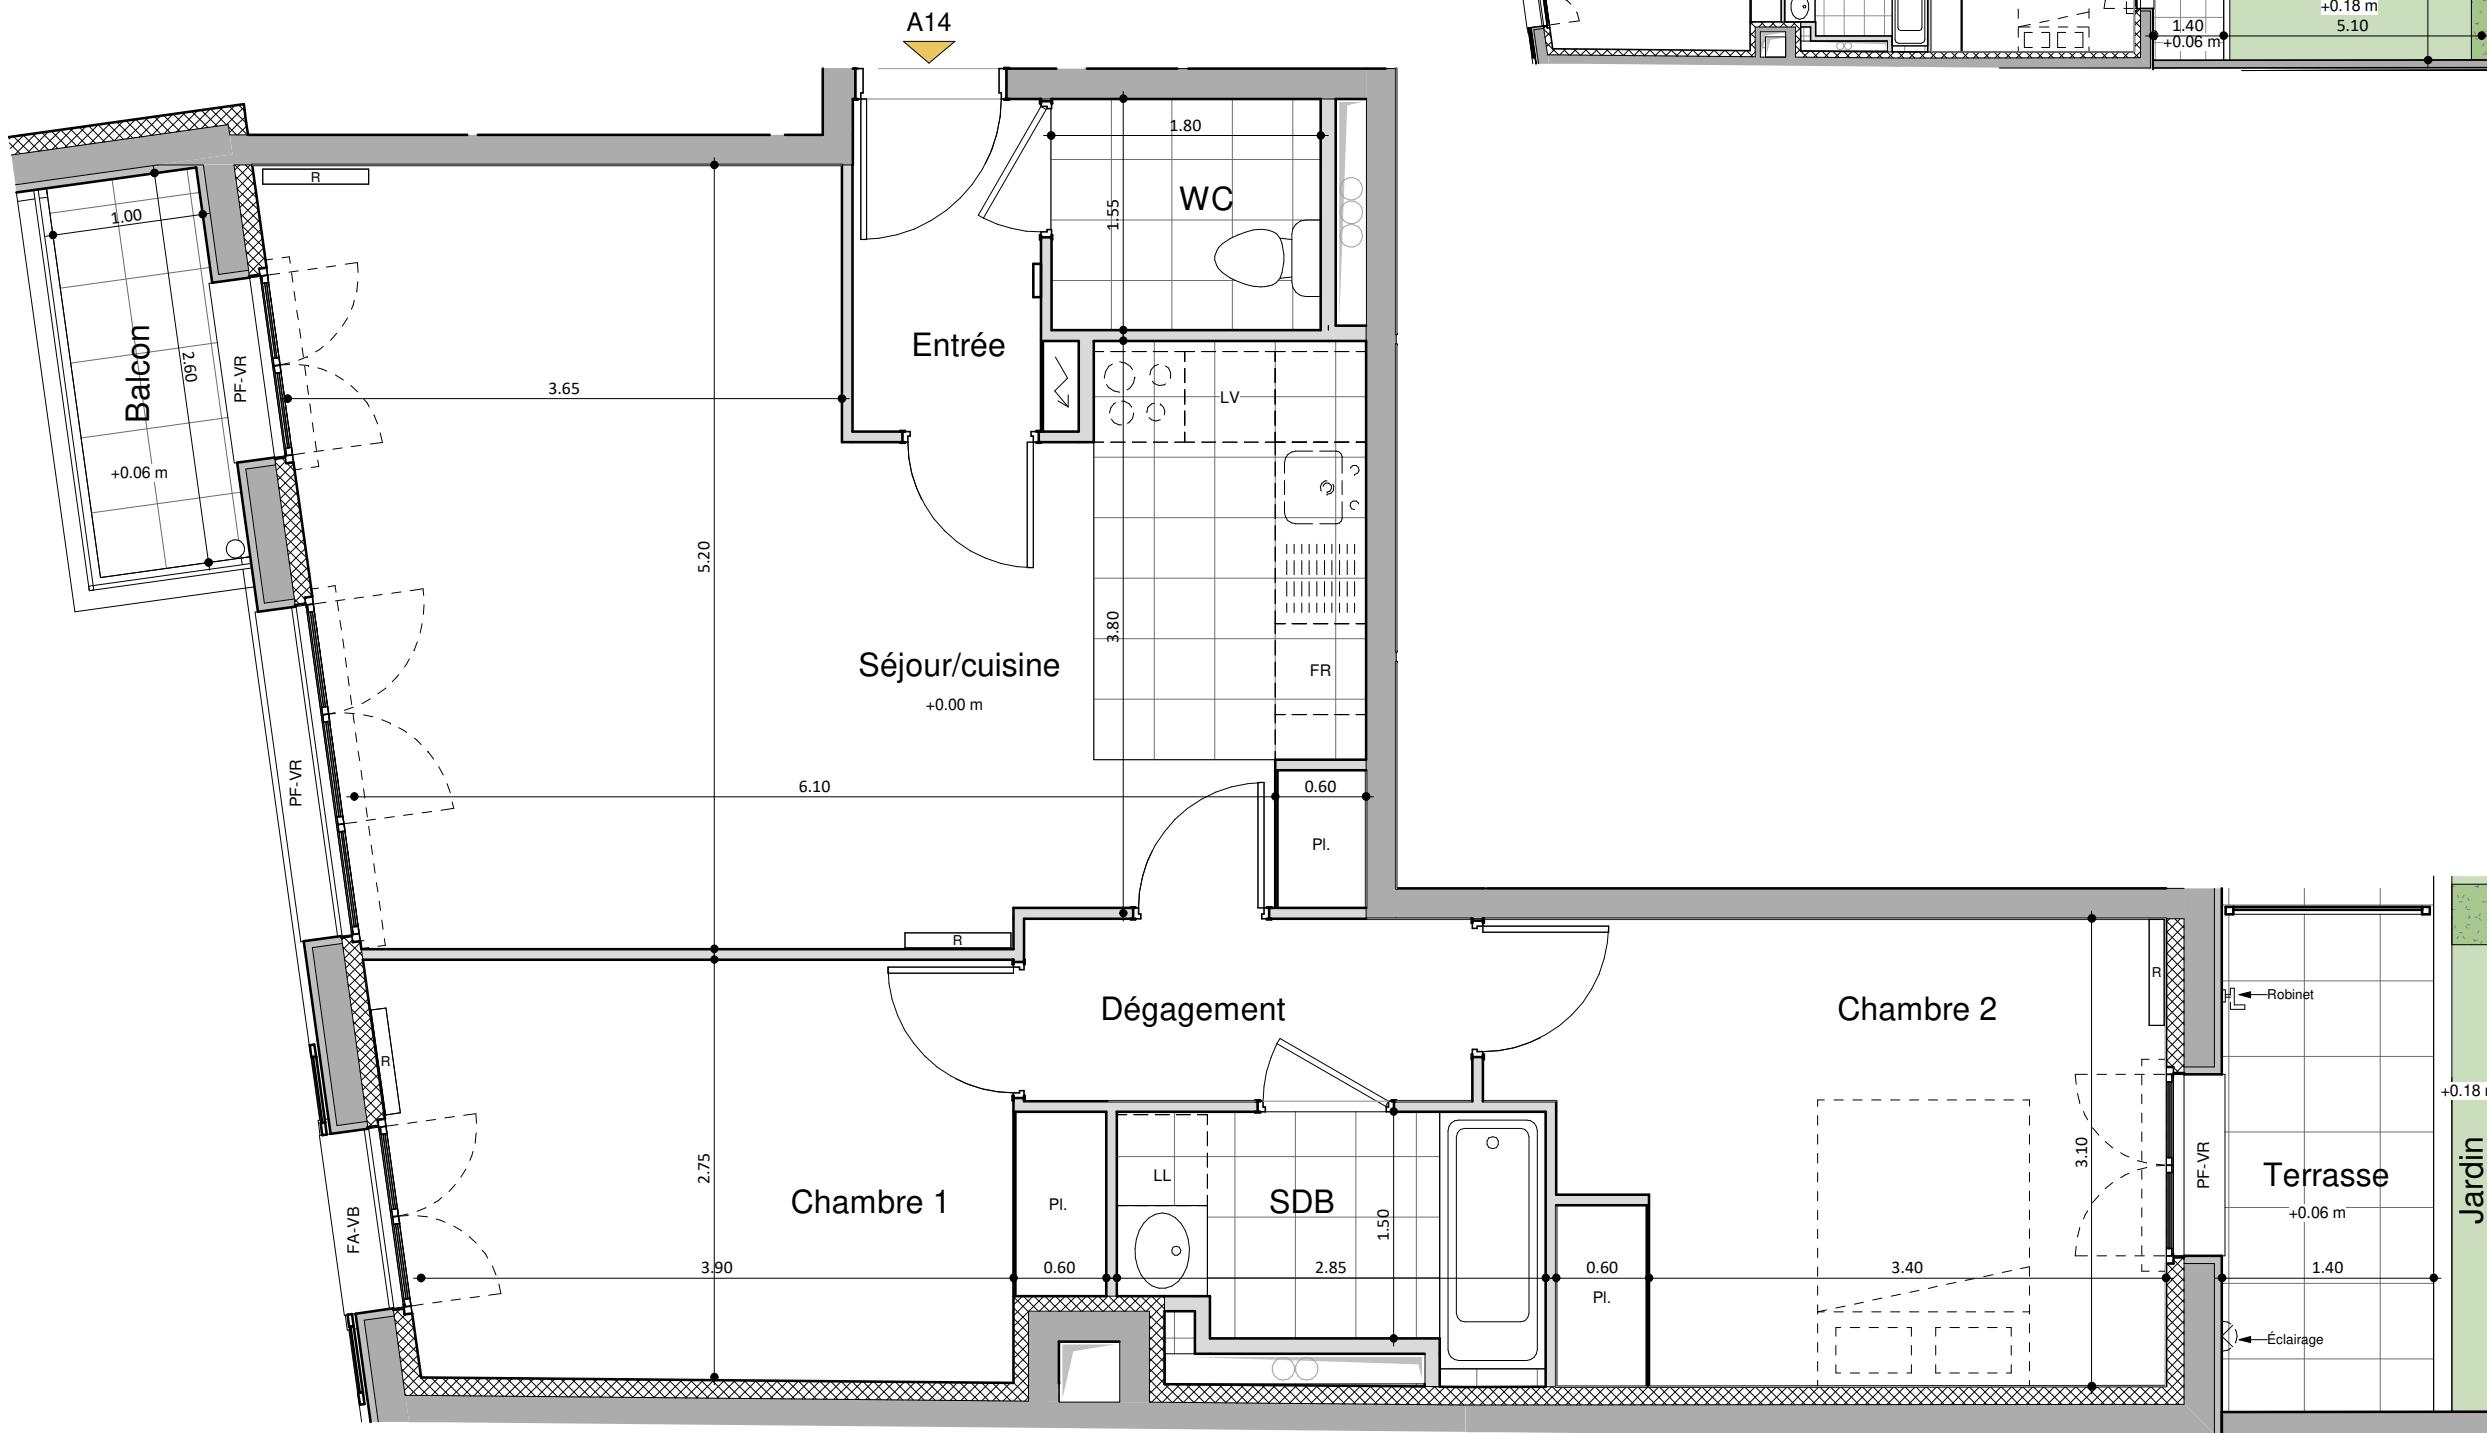

Pièces	Surfaces Habitables
Séjour/cuisine	30.5 m ²
Chambre 2	13.0 m ²
Chambre 1	12.2 m ²
SDB	4.3 m ²
Dégagement	3.6 m ²
WC	2.7 m ²
Entrée	2.7 m ²
SURFACE HABITABLE	69.0 m²
Jardin	16.4 m ²
Terrasse	4.6 m ²
Balcon	2.6 m ²
SURFACE ANNEXE	23.6 m²

HSP générale : 250cm
Les surfaces des placards sont incluses dans les surfaces par pièce mentionnées.

Cloison démontable	R: Radiateur
Tableau électrique	PF: Porte-fenêtre
Gaine technique	F: Fenêtre
Faux plafond / Soffite HSP 230	VR: Volet roulant
Retombée de poutre	VB: Volet battant

Appartement : 14
Niveau : R+1
Type : 3 pièces

Octobre 2021

Indice : B