

# VILLA FLOUQUET

Construction de 22 logements

59 et 61, Avenue Flouquet,  
L'HAY LES ROSES 94 240



Pièces	Surfaces Habitables
Séjour/cuisine	27.8 m <sup>2</sup>
Chambre 2	15.2 m <sup>2</sup>
Chambre 1	9.5 m <sup>2</sup>
Entrée	7.5 m <sup>2</sup>
SDB	4.3 m <sup>2</sup>
WC	1.6 m <sup>2</sup>
<b>SURFACE HABITABLE</b>	<b>65.8 m<sup>2</sup></b>
Balcon	3.2 m <sup>2</sup>
<b>SURFACE ANNEXE</b>	<b>3.2 m<sup>2</sup></b>


HSP générale : 250cm  
Les surfaces des placards sont incluses dans les surfaces par pièce mentionnées.

	Cloison démontable		R: Radiateur
	Tableau électrique		PF: Porte-fenêtre
	Gaine technique		F: Fenêtre
	Faux plafond / Soffite HSP 230		VR: Volet roulant électrique
	Retombée de poutre		VB: Volet battant

Appartement : 23  
Niveau : R+2  
Type : 3 pièces

Mars 2021

Indice : A

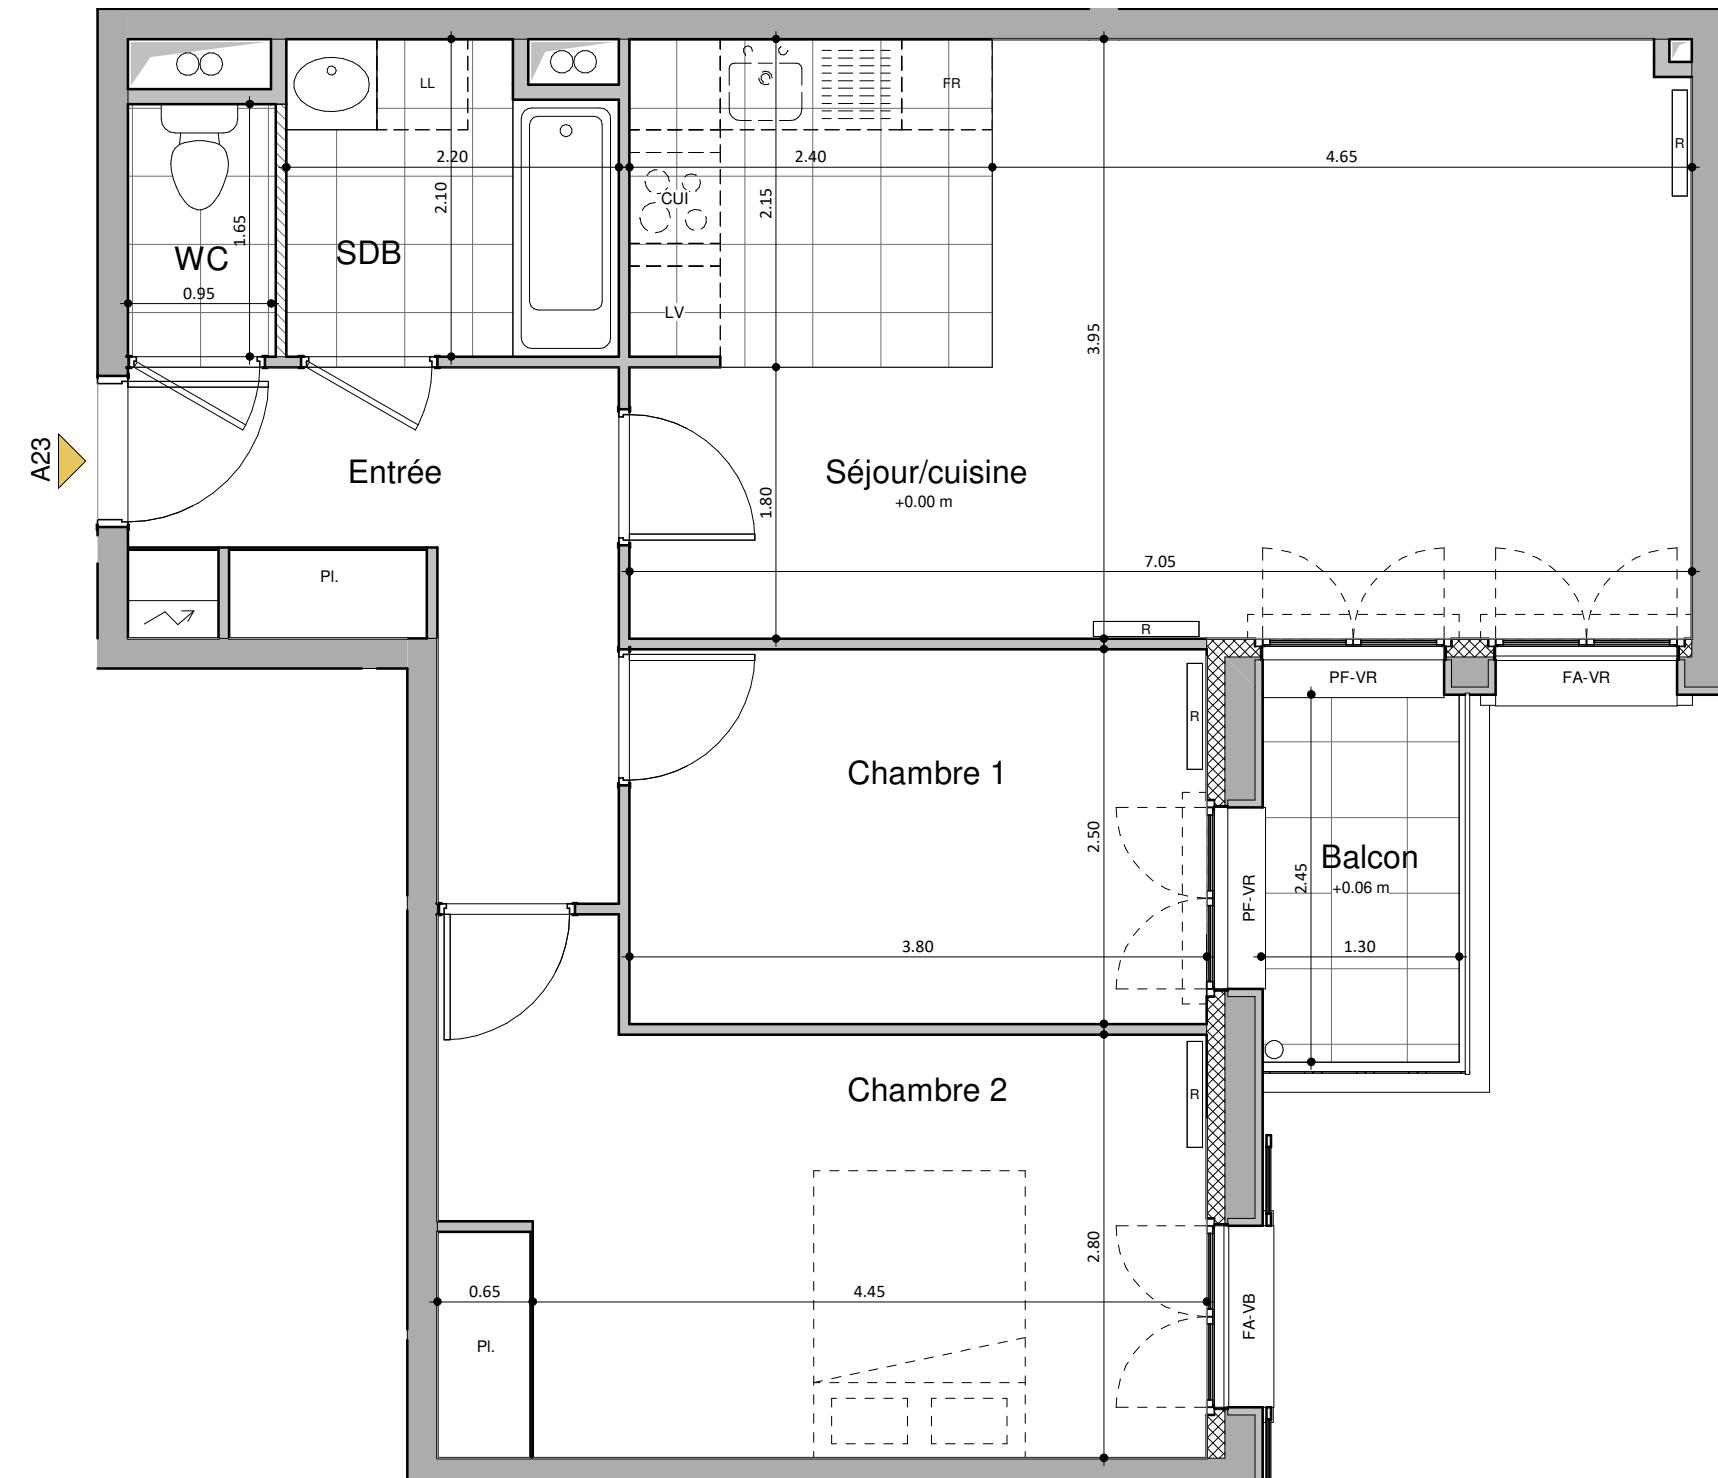

NOTA : Des modifications sont susceptibles d'être apportées à ce plan en fonction des nécessités techniques, réglementaires ou commerciales de la réalisation, tant en ce qui concerne les dimensions libres que l'équipement. Les cotations, retombées, soffites, faux-plafonds ainsi que l'emplacement des équipements sont figurés à titre indicatif. Les pointillés en cuisines et salles de bains indiquent les localisations préférionales des appareils ou mobiliers qui ne seront pas fournis. Les plantations éventuelles ne sont pas contractuelles.