


# VILLA FLOUQUET

Construction de 22 logements

59 et 61, Avenue Flouquet,  
L'HAY LES ROSES 94 240

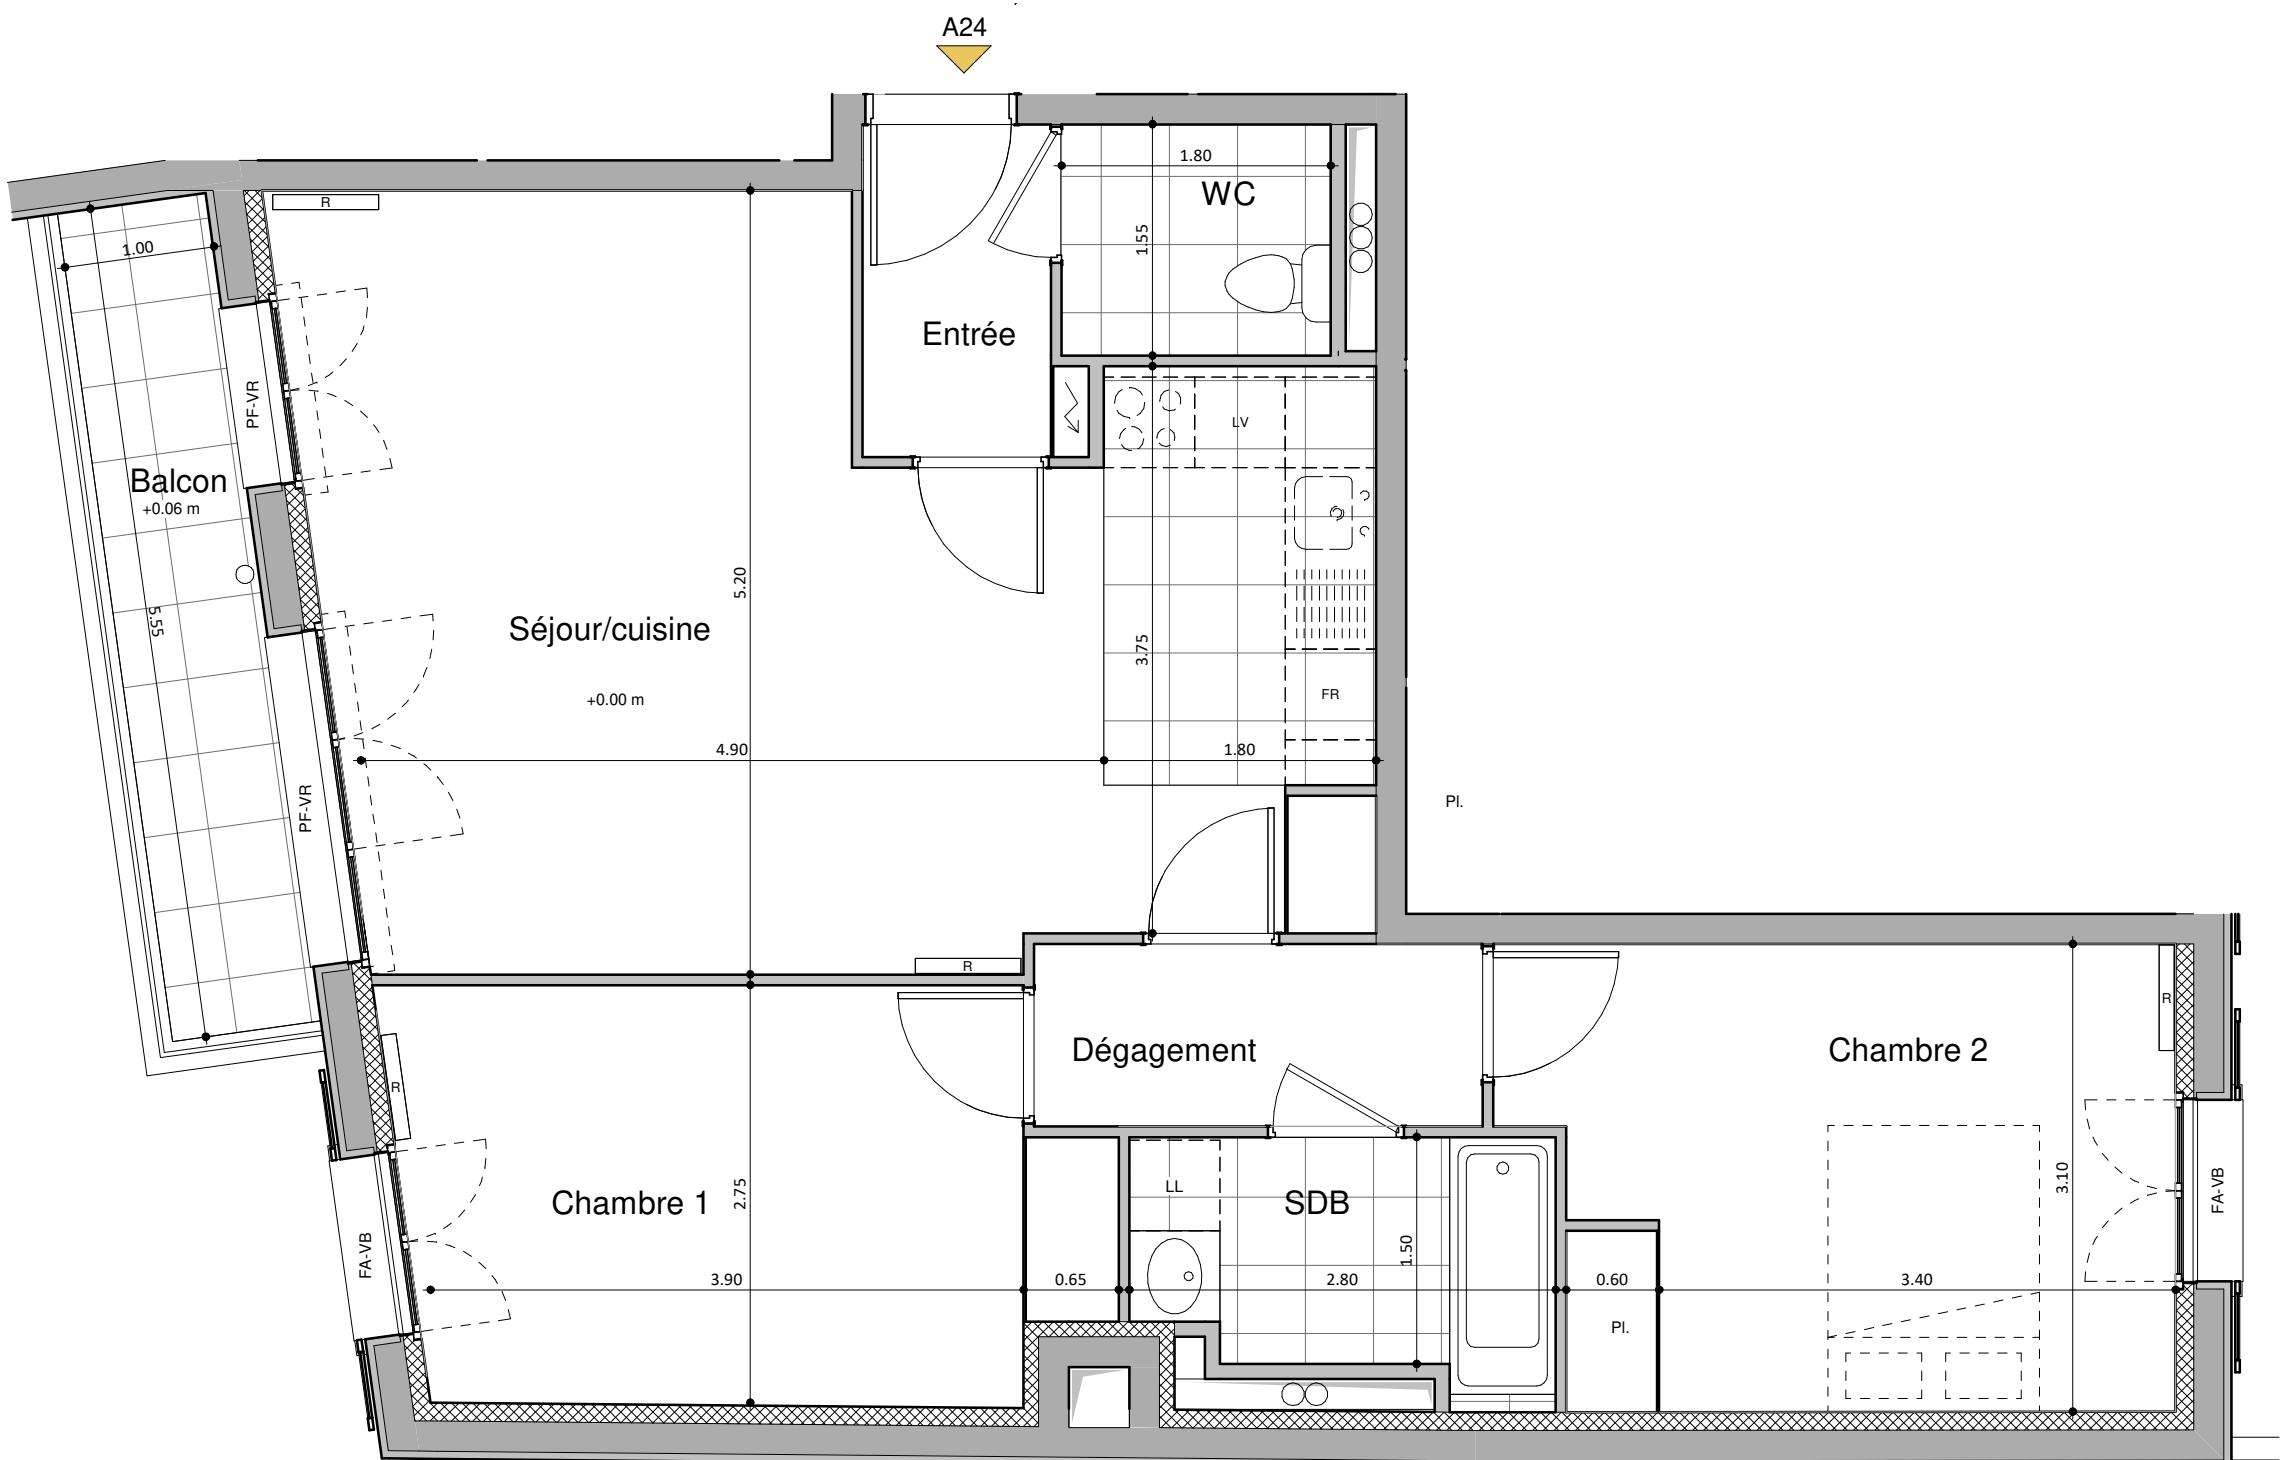

| Pièces                   | Surfaces Habitables       |
|--------------------------|---------------------------|
| Séjour/cuisine           | 30.5 m <sup>2</sup>       |
| Chambre 2                | 13.0 m <sup>2</sup>       |
| Chambre 1                | 12.2 m <sup>2</sup>       |
| SDB                      | 4.3 m <sup>2</sup>        |
| Dégagement               | 3.6 m <sup>2</sup>        |
| WC                       | 2.7 m <sup>2</sup>        |
| Entrée                   | 2.7 m <sup>2</sup>        |
| <b>SURFACE HABITABLE</b> | <b>69.1 m<sup>2</sup></b> |
| <br>Balcon               | <br>5.5 m <sup>2</sup>    |
| <b>SURFACE ANNEXE</b>    | <b>5.5 m<sup>2</sup></b>  |

HSP générale : 250cm  
Les surfaces des placards sont incluses dans les surfaces par pièce mentionnées.

|  |                                |  |                              |
|--|--------------------------------|--|------------------------------|
|  | Cloison démontable             |  | R: Radiateur                 |
|  | Tableau électrique             |  | PF: Porte-fenêtre            |
|  | Gaine technique                |  | F: Fenêtre                   |
|  | Faux plafond / Soffite HSP 230 |  | VR: Volet roulant électrique |
|  | Retombée de poutre             |  | VB: Volet battant            |

Appartement : 24  
Niveau : R+2  
Type : 3 pièces

Mars 2021

Indice : A