


VILLA FLOUQUET

Construction de 22 logements

59 et 61, Avenue Flouquet,
L'HAY LES ROSES 94 240

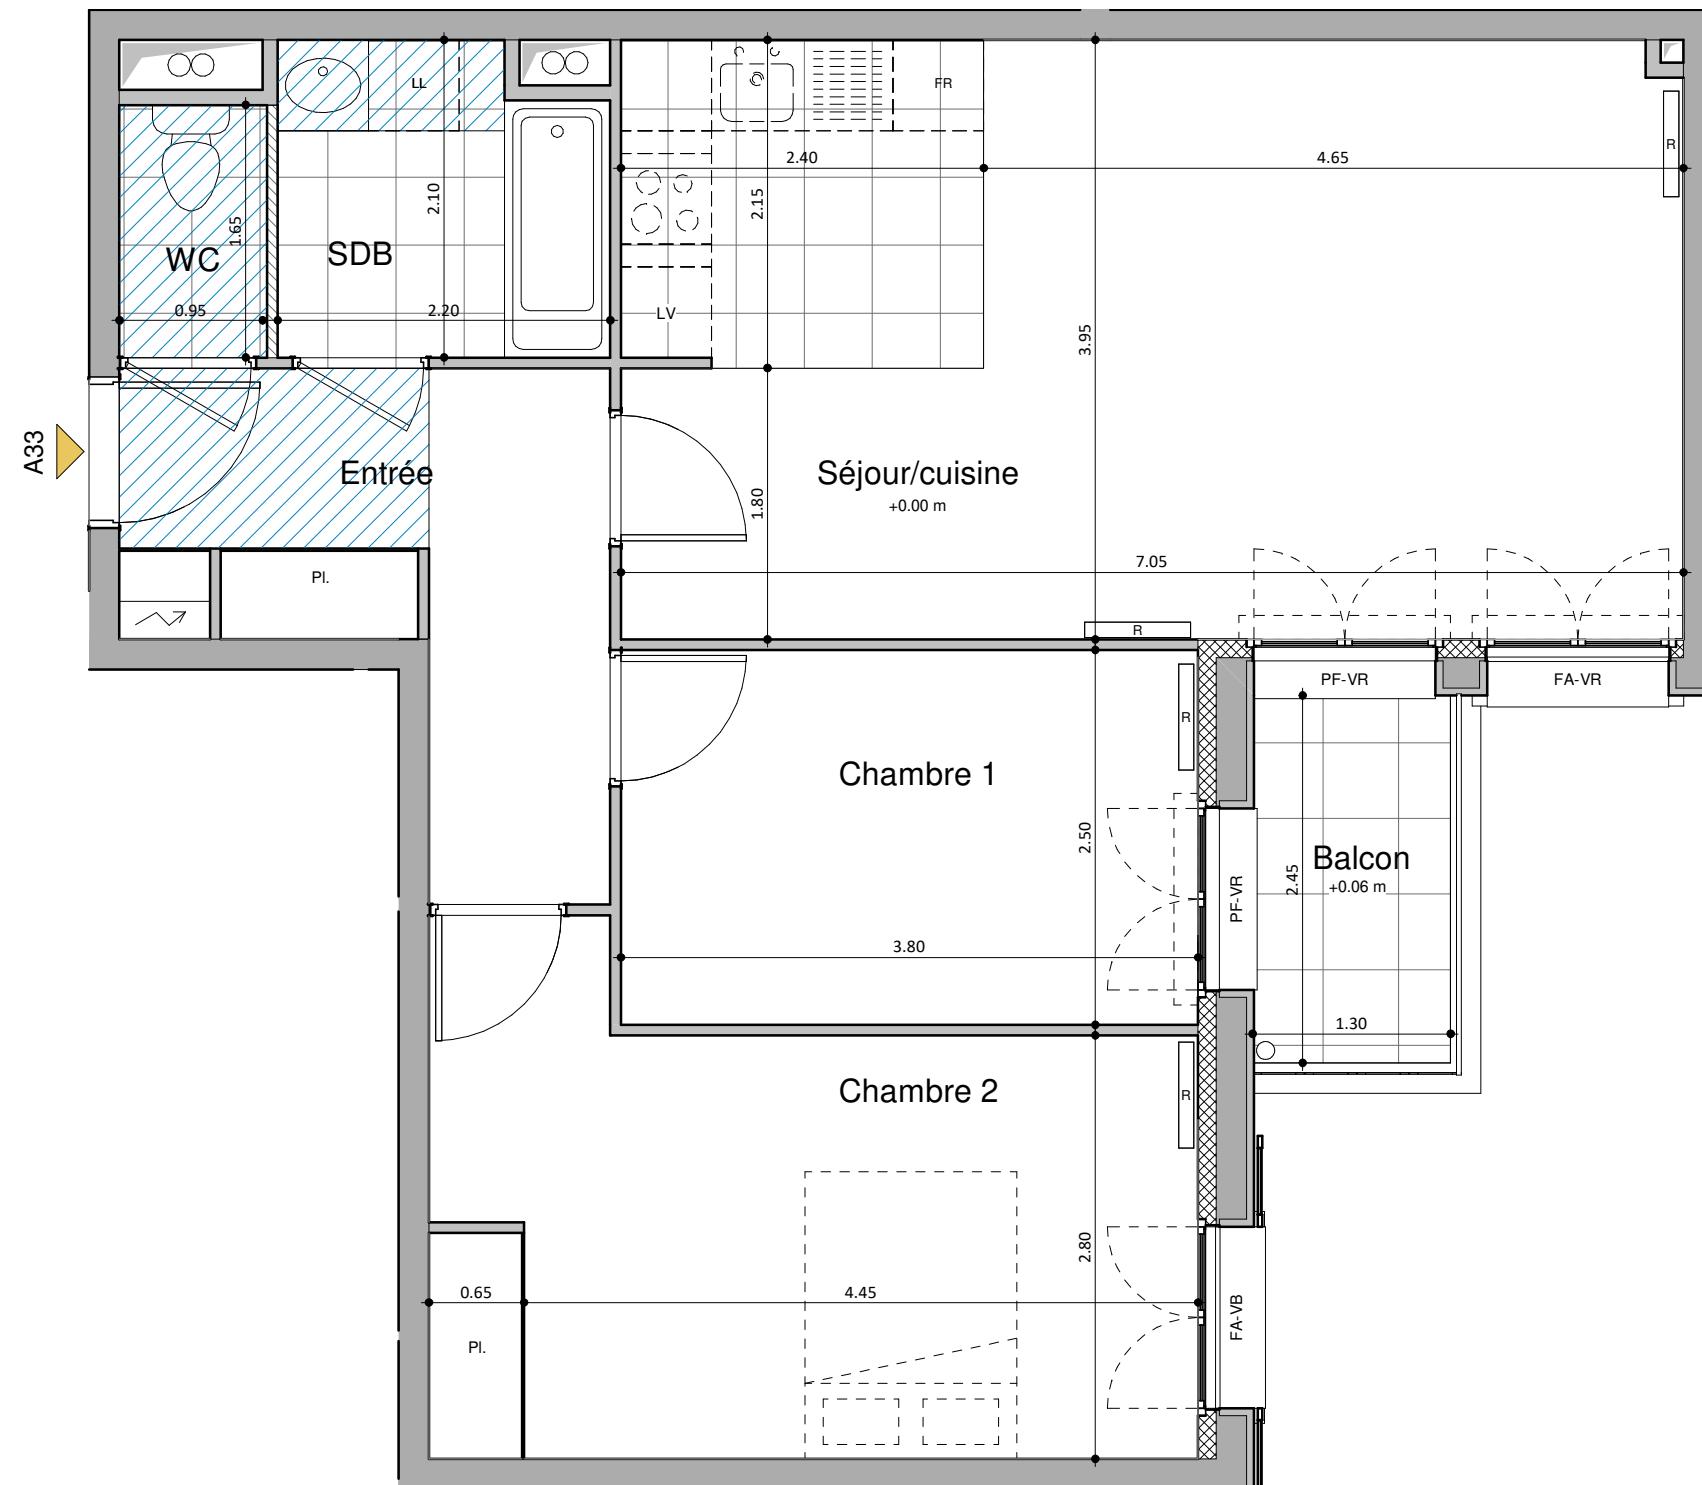

0 1 2

NOTA : Des modifications sont susceptibles d'être apportées à ce plan en fonction des nécessités techniques, réglementaires ou commerciales de la réalisation, tant en ce qui concerne les dimensions libres que l'équipement. Les cotations, retombées, soffites, faux-plafonds ainsi que l'emplacement des équipements sont figurés à titre indicatif. Les pointillés en cuisines et salles de bains indiquent les localisations préférentielles des appareils ou mobiliers qui ne seront pas fournis. Les plantations éventuelles ne sont pas contractuelles.

Pièces	Surfaces Habitables
Séjour/cuisine	27.8 m ²
Chambre 2	15.2 m ²
Chambre 1	9.5 m ²
Entrée	7.5 m ²
SDB	4.3 m ²
WC	1.6 m ²
SURFACE HABITABLE	65.8 m²
Balcon	3.2 m ²
SURFACE ANNEXE	3.2 m²

HSP générale : 250cm
Les surfaces des placards sont incluses dans les surfaces par pièce mentionnées.

	Cloison démontable		R: Radiateur
	Tableau électrique		PF: Porte-fenêtre
	Gaine technique		F: Fenêtre
	Faux plafond / Soffite HSP 230		VR: Volet roulant électrique
	Retombée de poutre		VB: Volet battant

Appartement : 33
Niveau : R+3
Type : 3 pièces

Mars 2021

Indice : A