
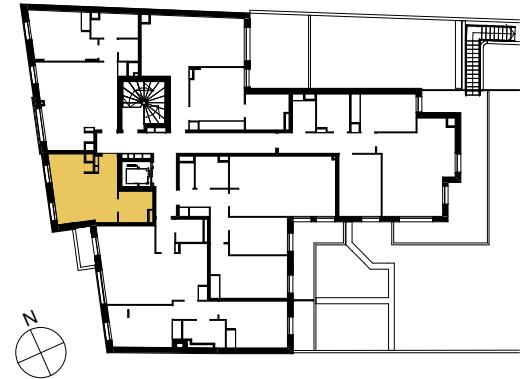


# VILLA FLOUQUET

Construction de 22 logements

59 et 61, Avenue Flouquet,  
L'HAY LES ROSES 94 240

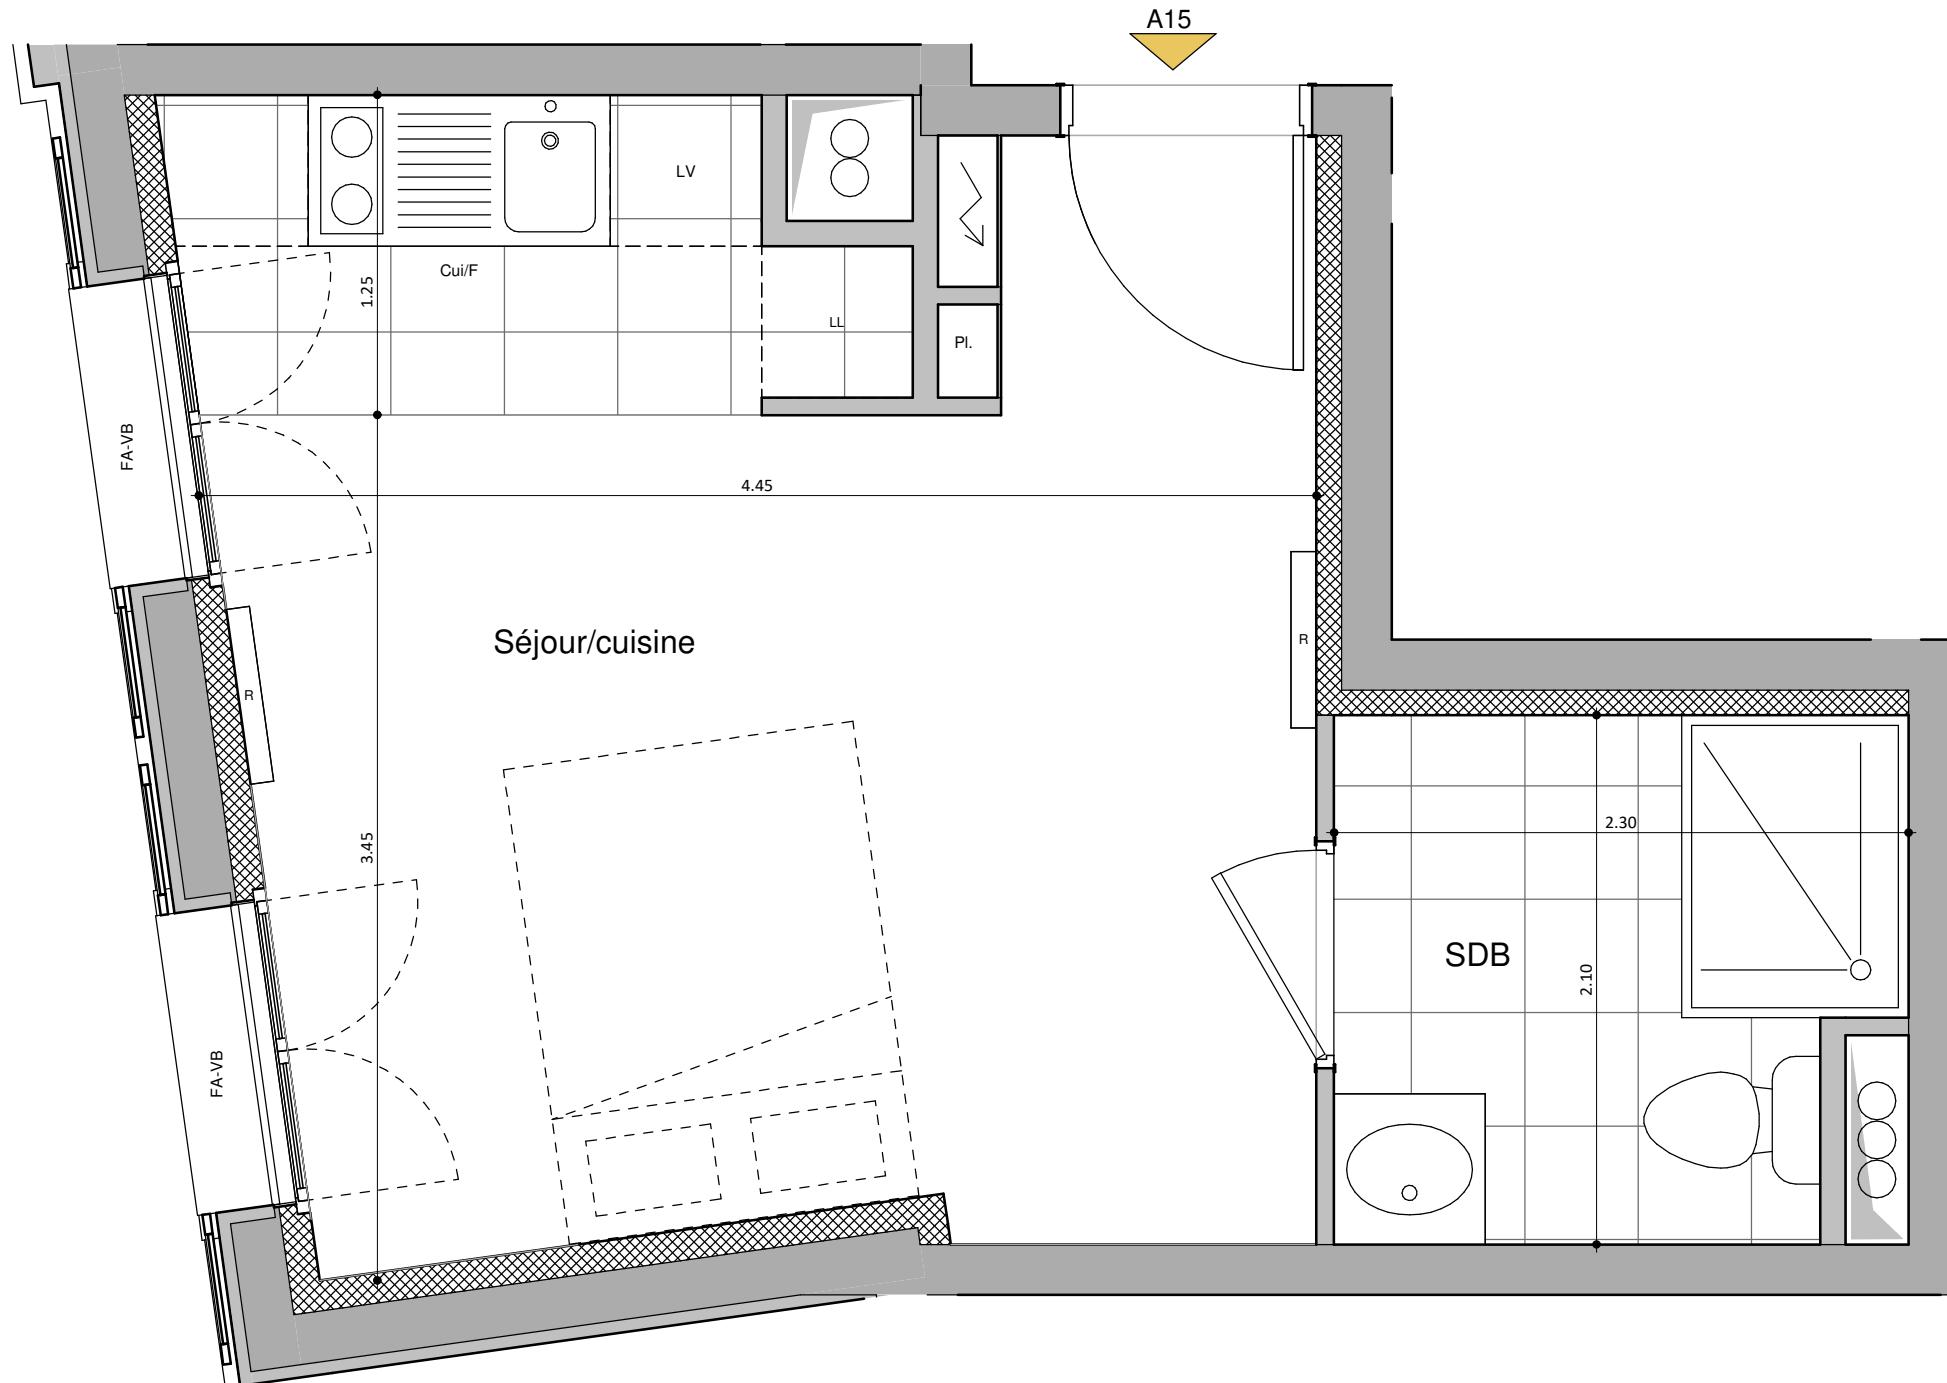

Pièces	Surfaces Habitables
Séjour/cuisine	18.6 m <sup>2</sup>
SDB	4.5 m <sup>2</sup>
<b>SURFACE HABITABLE</b>	<b>23.1 m<sup>2</sup></b>

HSP générale : 250cm  
Les surfaces des placards sont incluses dans les surfaces par pièce mentionnées.

	Cloison démontable		R: Radiateur
	Tableau électrique		PF: Porte-fenêtre
	Gaine technique		F: Fenêtre
	Faux plafond / Soffite HSP 230		VR: Volet roulant électrique
	Retombée de poutre		VB: Volet battant

Appartement : 15  
Niveau : R+1  
Type : Studio

Mars 2021

Indice : A