
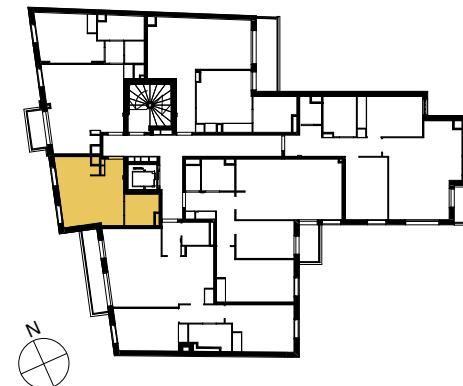


VILLA FLOUQUET

Construction de 22 logements

59 et 61, Avenue Flouquet,
L'HAY LES ROSES 94 240

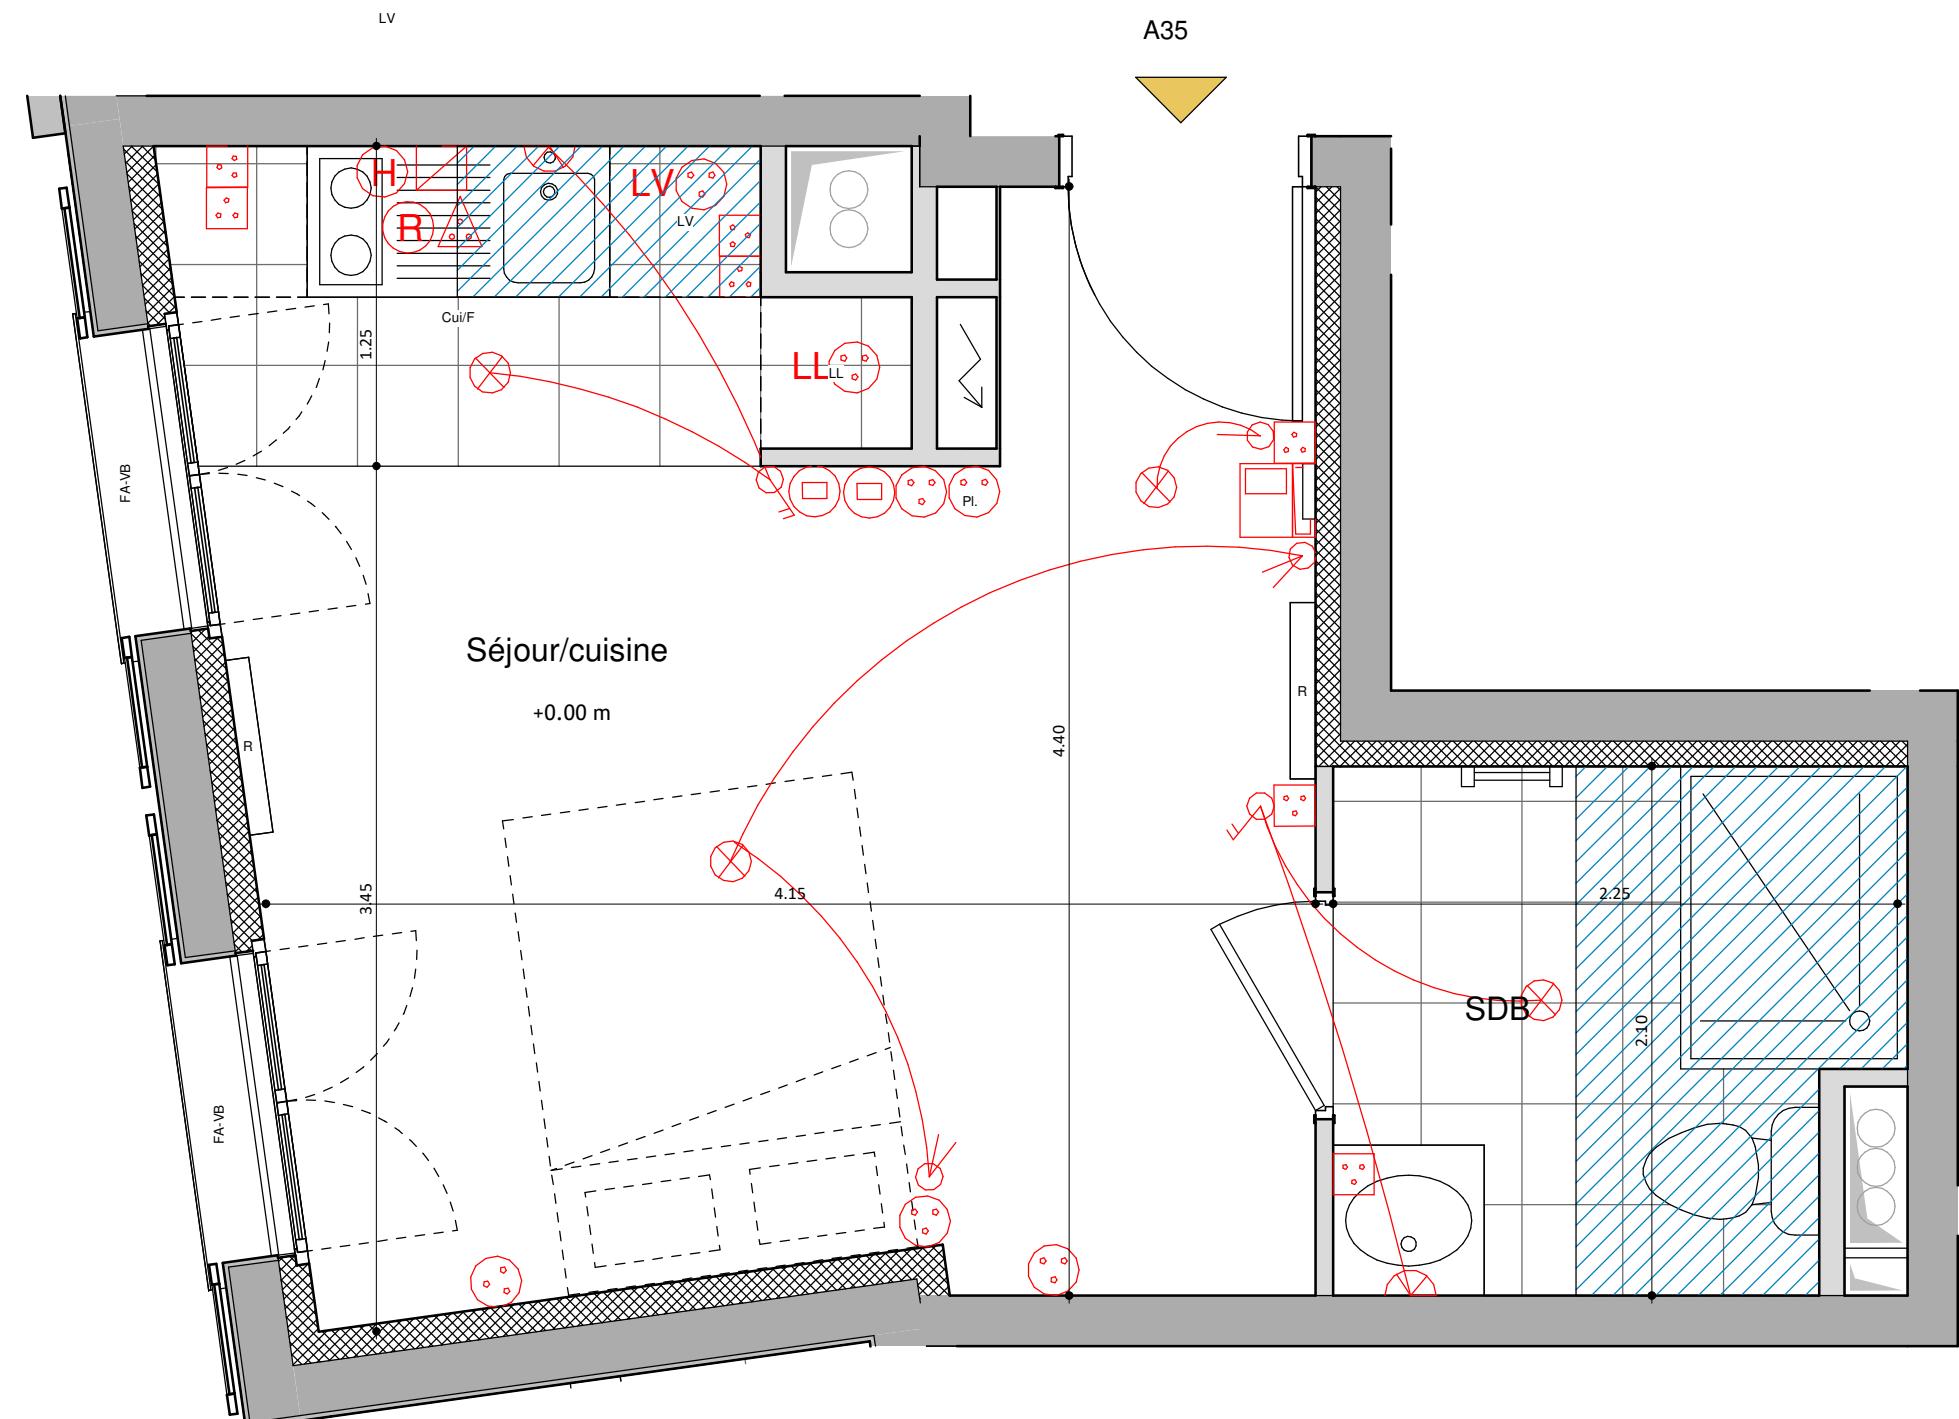

Pièces	Surfaces Habitables
Séjour/cuisine	18.6 m ²
SDB	4.5 m ²
SURFACE HABITABLE	23.0 m²

HSP générale : 250cm
Les surfaces des placards sont incluses dans les surfaces par pièce mentionnées.

Cloison démontable	R: Radiateur
Tableau électrique	PF: Porte-fenêtre
Gaine technique	F: Fenêtre
Faux plafond / Soffite HSP 230	VR: Volet roulant
Retombée de poutre	VB: Volet battant

Appartement : 35
Niveau : R+3
Type : Studio

Mai 2022

Indice : D