
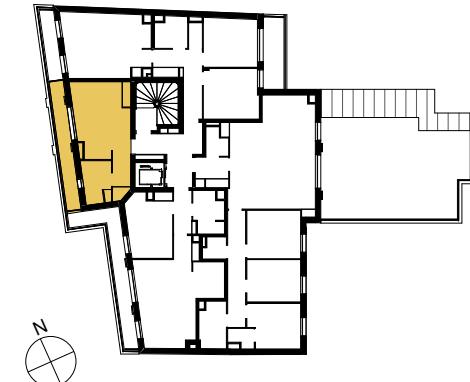


VILLA FLOUQUET

Construction de 22 logements

59 et 61, Avenue Flouquet,
L'HAY LES ROSES 94 240

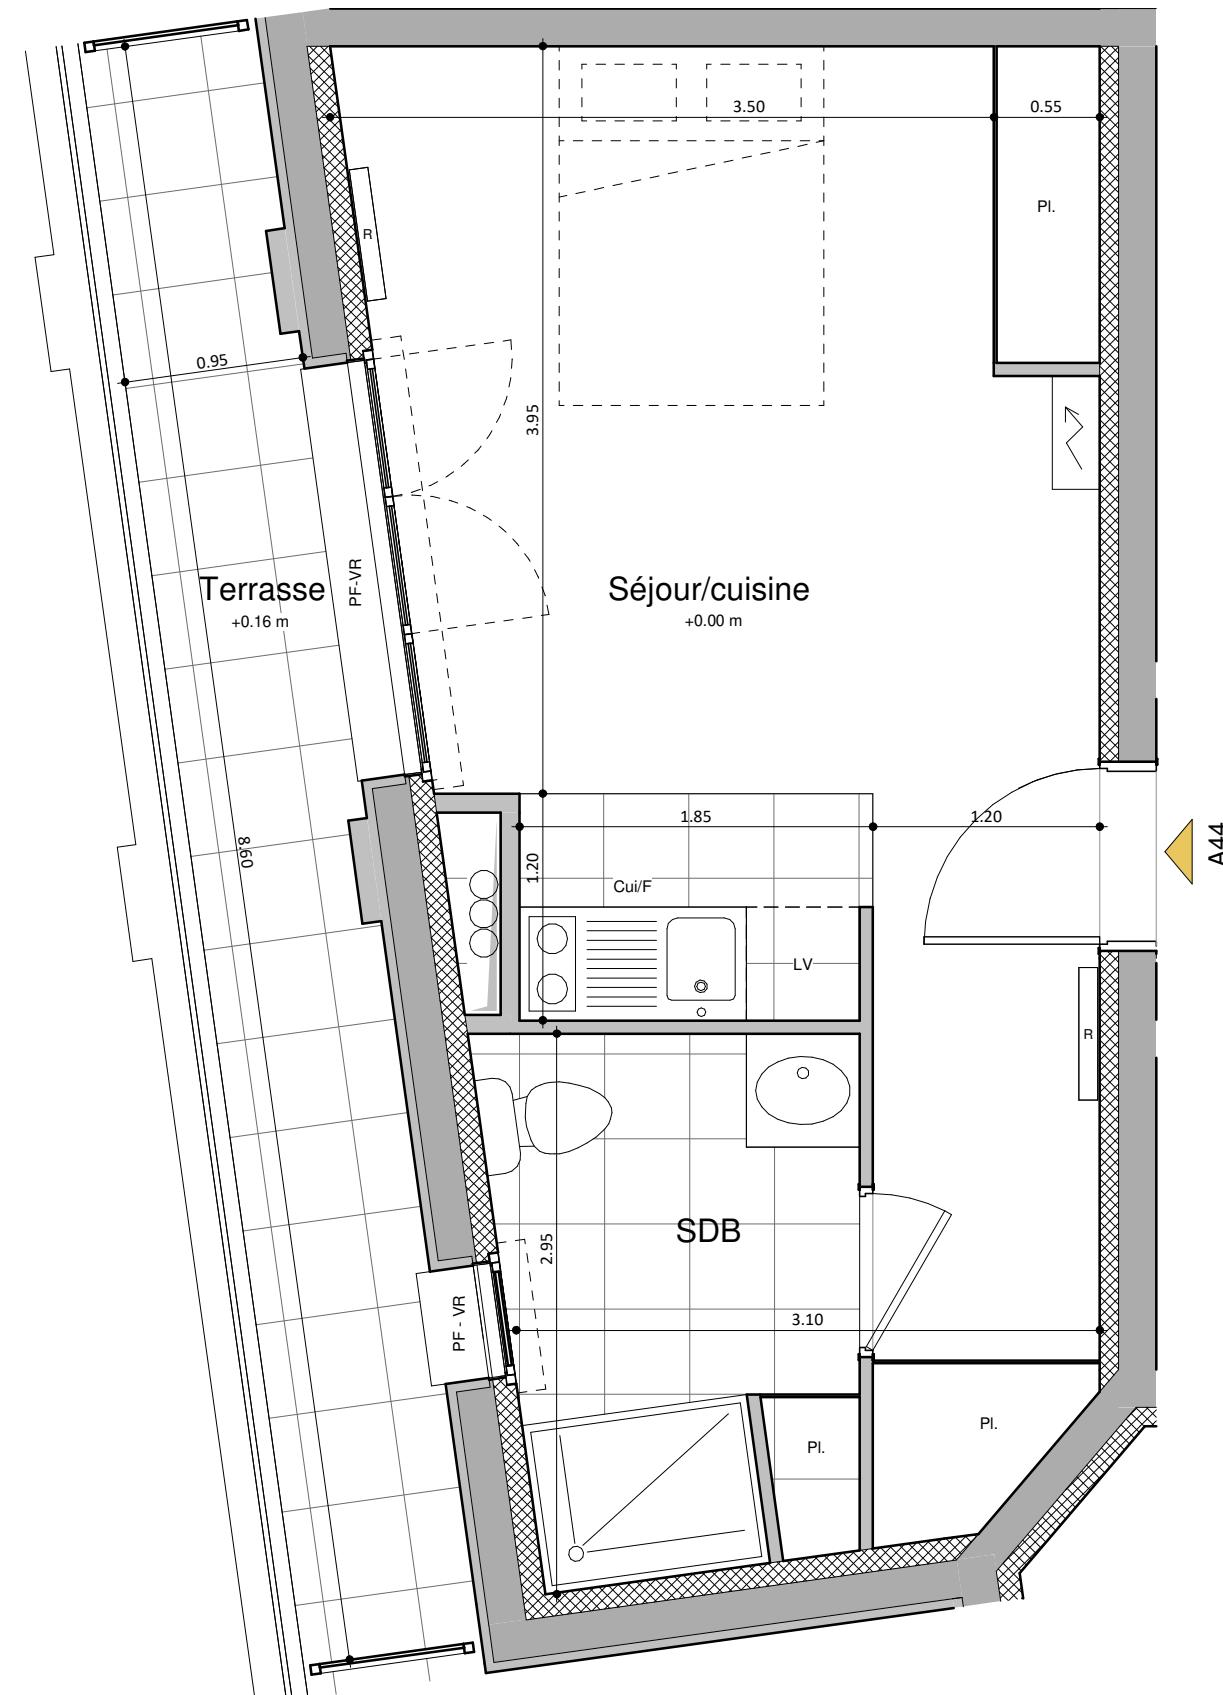

Pièces	Surfaces Habitables
Séjour/cuisine	21.5 m ²
SDB	5.3 m ²
SURFACE HABITABLE	26.9 m ²
Terrasse	8.2 m ²
SURFACE ANNEXE	8.2 m ²

HSP générale : 250cm
Les surfaces des placards sont incluses dans les surfaces par pièce mentionnées.

Cloison démontable	R: Radiateur
Tableau électrique	PF: Porte-fenêtre
Gaine technique	F: Fenêtre
Faux plafond / Soffite HSP 230	VR: Volet roulant électrique
Retombée de poutre	VB: Volet battant

Appartement : A44
Niveau : R+4
Type : Studio

Mars 2021

Indice : A