


VILLA FLOUQUET

Construction de 22 logements

59 et 61, Avenue Flouquet,
L'HAY LES ROSES 94 240

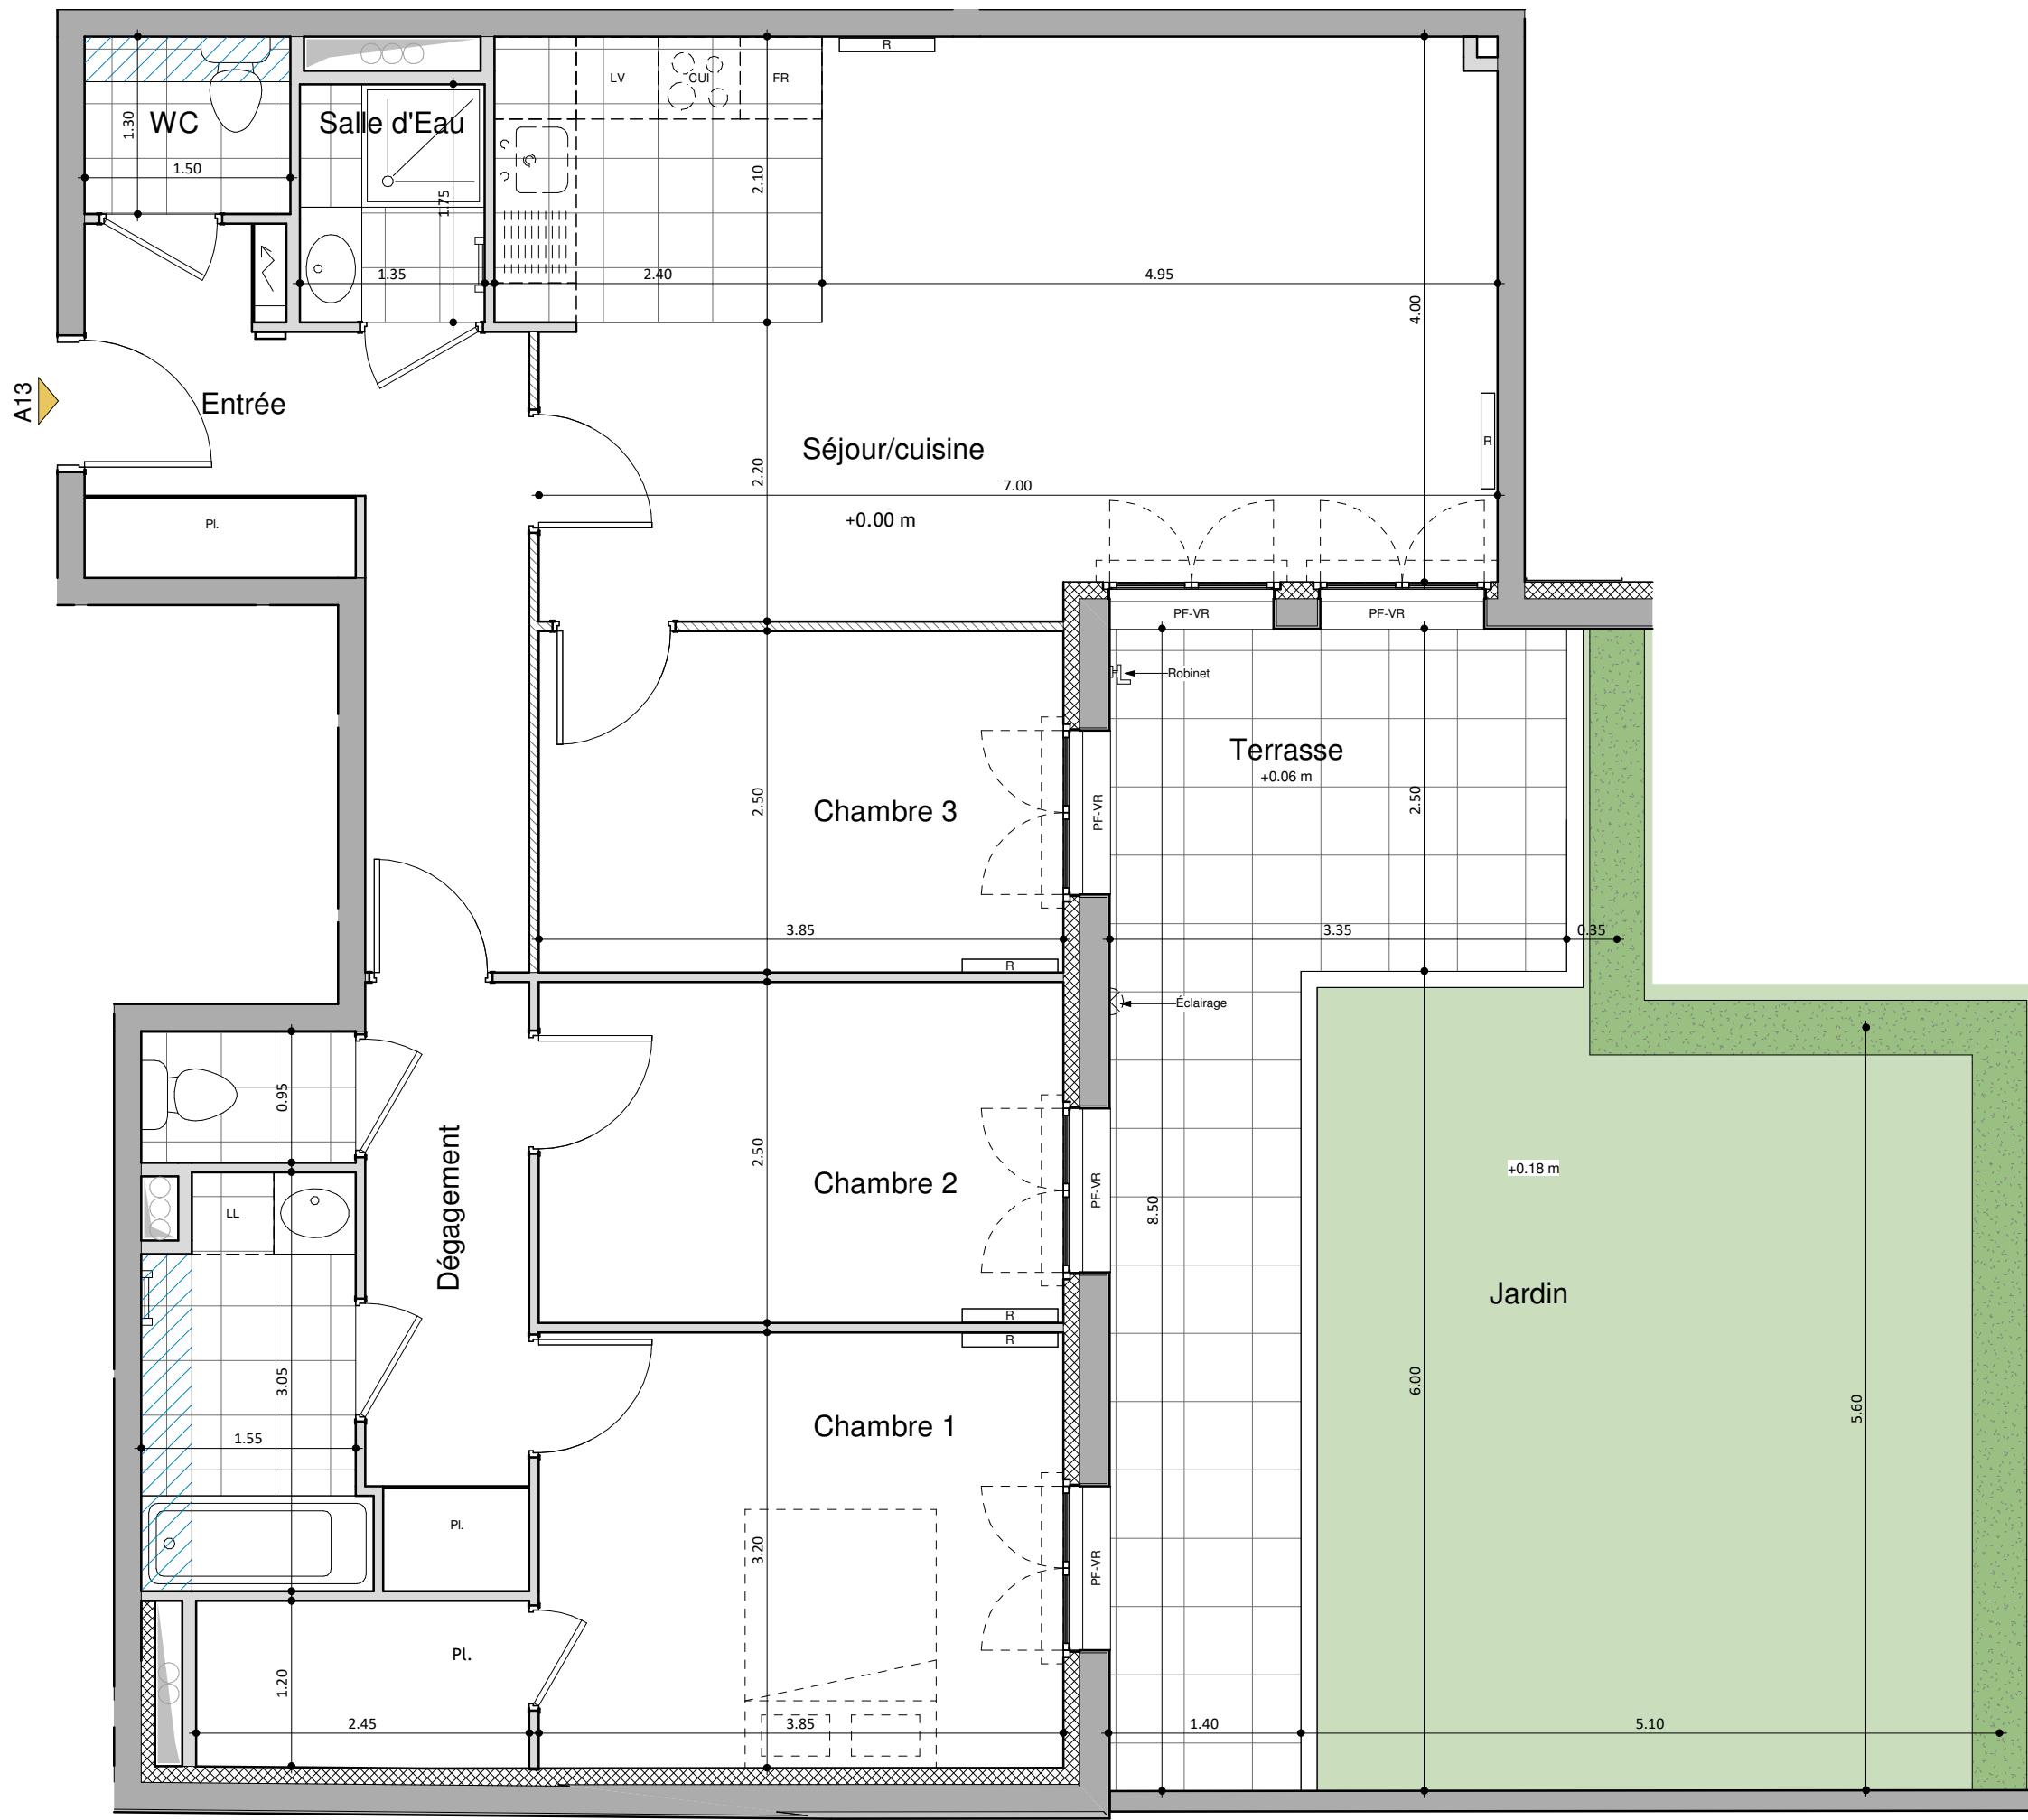

Pièces	Surfaces Habitables
Séjour/cuisine	29.8 m ²
Chambre 1	15.3 m ²
Entrée	10.3 m ²
Chambre 3	9.6 m ²
Chambre 2	9.6 m ²
Dégagement	5.3 m ²
SDB	4.7 m ²
Salle d'Eau	2.4 m ²
WC	2.0 m ²
WC	1.5 m ²
SURFACE HABITABLE	90.3 m²
Jardin	26.9 m ²
Terrasse	16.8 m ²
SURFACE ANNEXE	43.7 m²

HSP générale : 250cm
Les surfaces des placards sont incluses dans les surfaces par pièce mentionnées.

Cloison démontable	R: Radiateur
Tableau électrique	PF: Porte-fenêtre
Gaine technique	F: Fenêtre
Faux plafond / Soffite	VR: Volet roulant
Retombée de poutre	VB: Volet battant

Appartement : 13
Niveau : R+1
Type : 4 pièces

Mai 2022

Indice : D